


III. SZKIC SYTUACYJNY LOKALU

KOŁCIELNA

12

BUD. NR. 7

- PARTER.

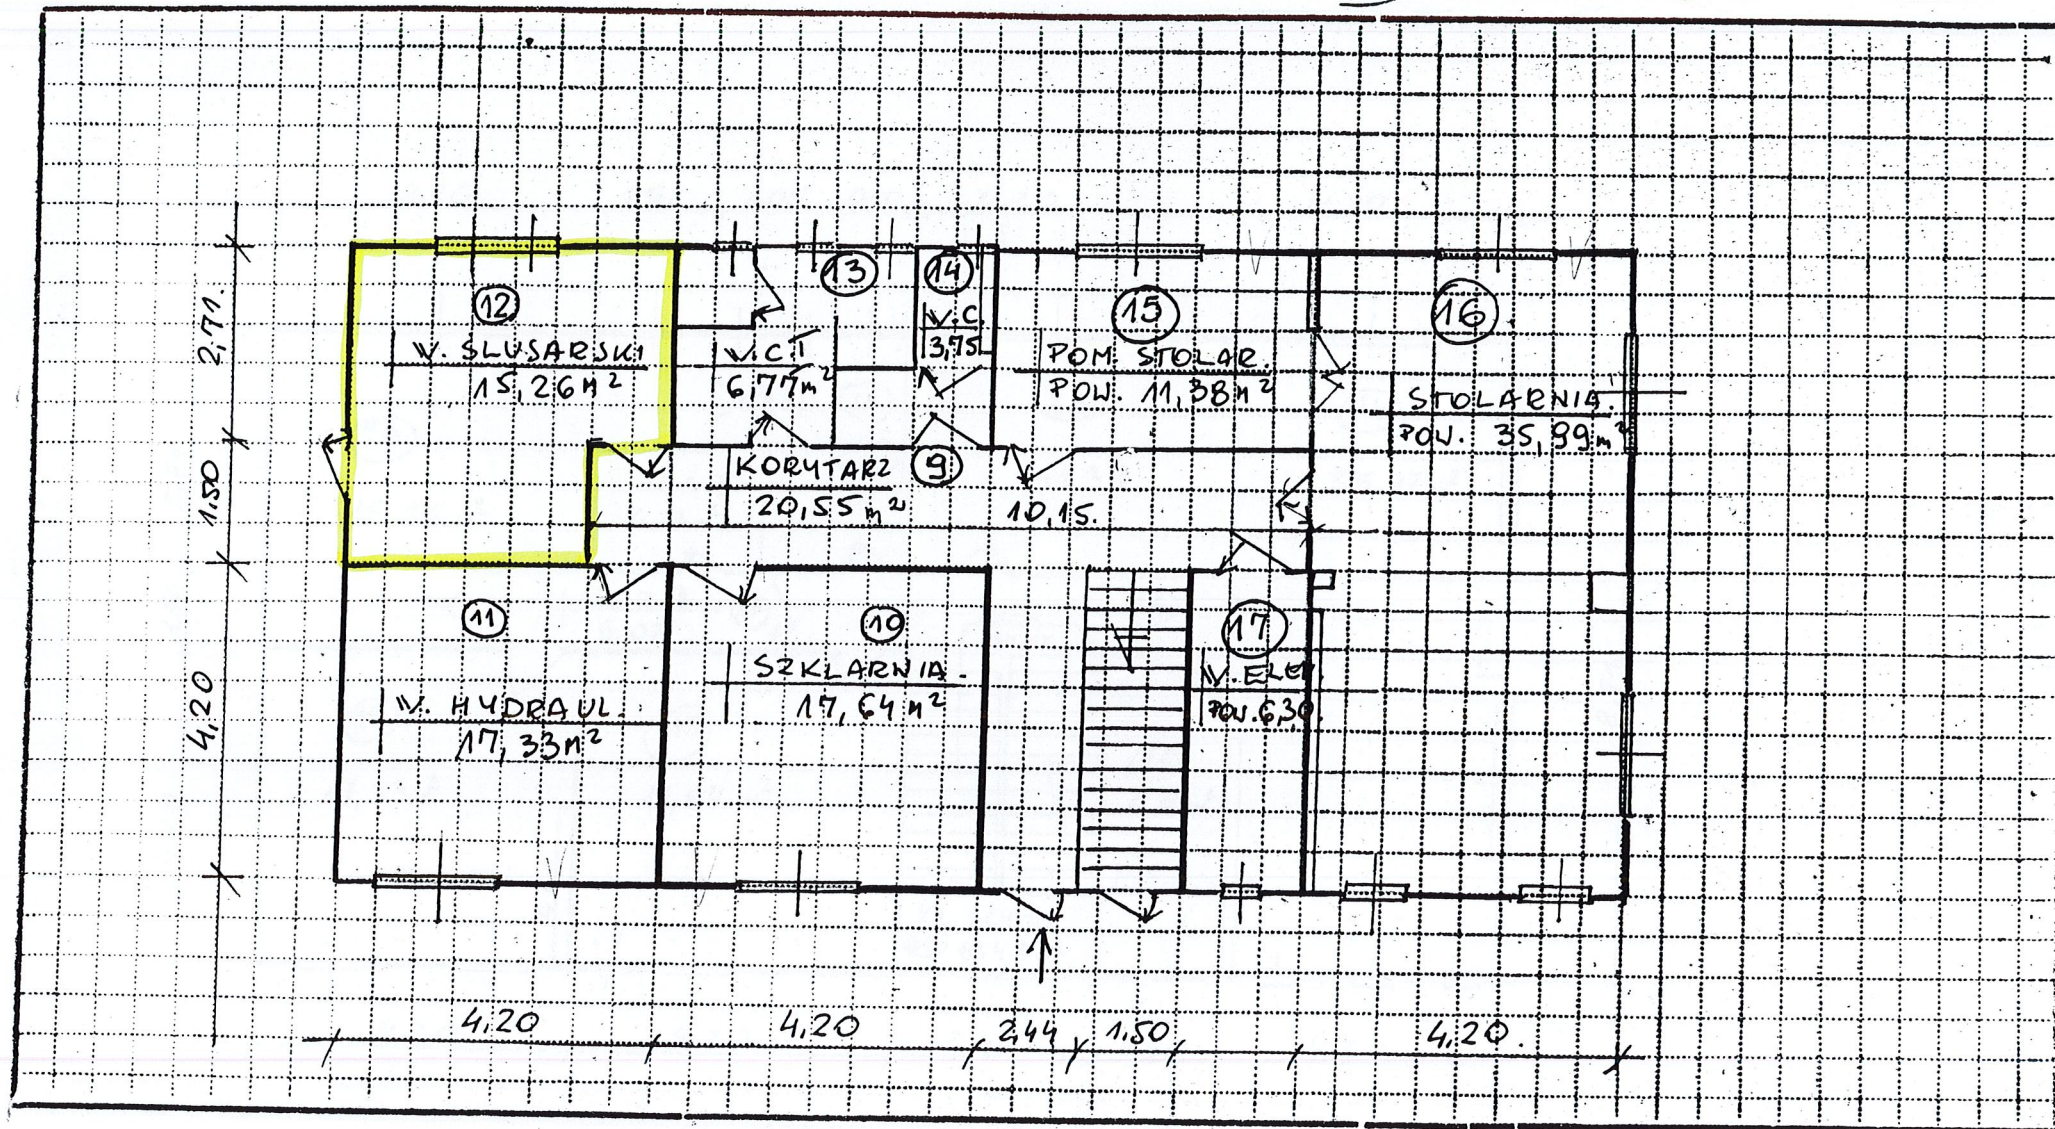


UWAGA: Na szkicu należy oznaczyć;

1. Izby (pomieszczenia) — liczbami rzymskimi
2. Powierzchnię komunikacyjną — literami: p.k.
3. Powierzchnię w metrach kwadratowych
4. Drzwi i okna

III. SZKIC SYTUACYJNY LOKALU

KOŚCIELNA 12 BUD. 1R. II I PIĘTRO

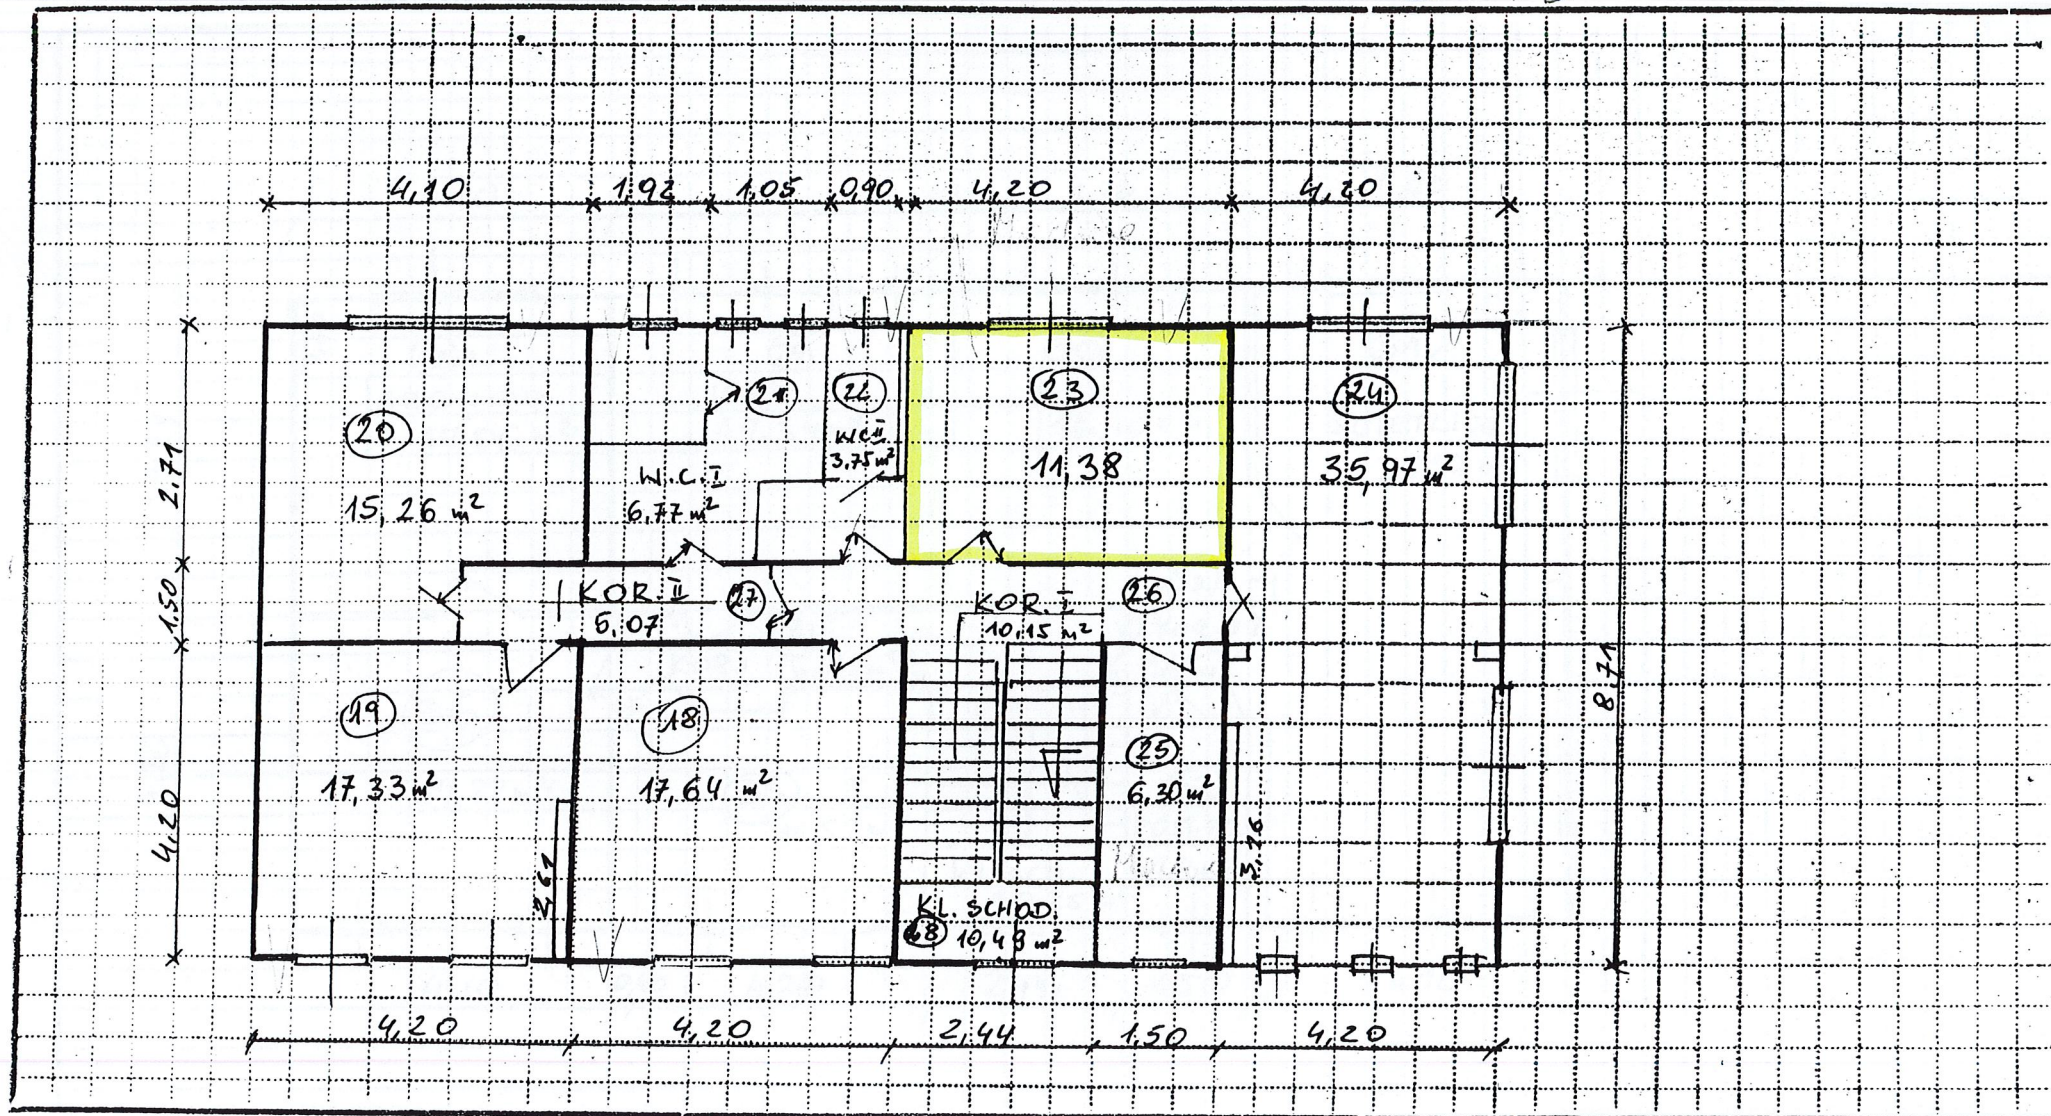


UWAGA: Na szkicu należy oznaczyć;

1. Izby (pomieszczenia) — liczbami rzymskimi
2. Powierzchnię komunikacyjną — literami: p.k.
3. Powierzchnię w metrach kwadratowych
4. Drzwi i okna

III. SZKIC SYTUACYJNY LOKALU

ŁÓŚCIELNA 12 BUL. NR. II. II PIĘTRO.

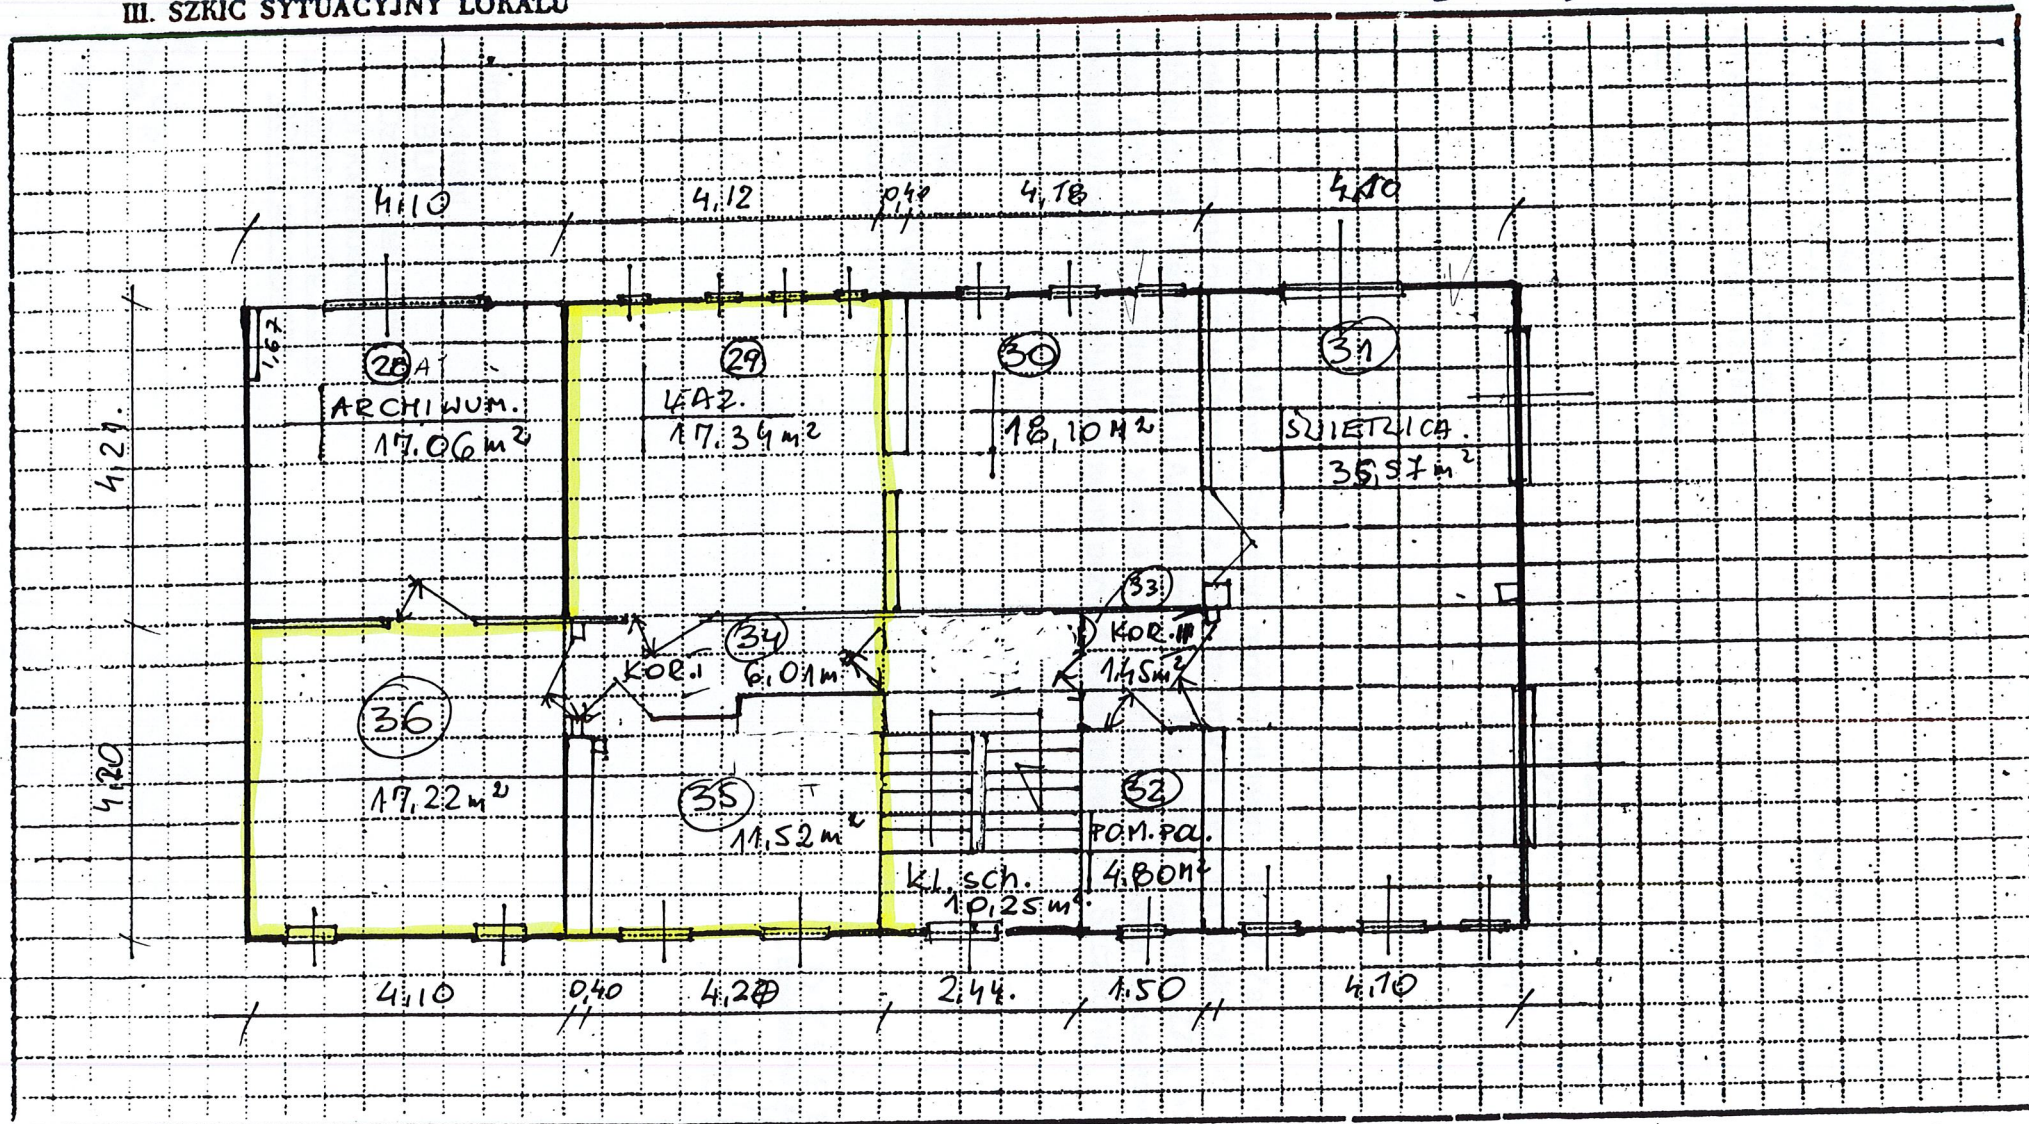

UWAGA: Na szkicu należy oznaczyć:

1. Izby (pomieszczenia) — liczbami rzymskimi
2. Powierzchnię komunikacyjną — literami p.k.
3. Powierzchnię w metrach kwadratowych
4. Drzwi i okna