


II Opis lokalu

ul. Księcia Bogusława X 52/16

Liczba izb	Powierzchnia użytkowa lokalu	W tym:	
		Pow. pokoi	Pow. kuchni
5	279,51	-	-
Liczba punktów:			pkt

1. instalacja wodociągowa*
2. instalacja kanalizacyjna*
3. instalacja elektryczna*
- ~~4. instalacja gazowa*~~
5. instalacja c.o.
(centralne z sieci miejskiej)*
6. instalacja c.w.u.
(centralne z sieci miejskiej)*
7. went. hybrydowa*
8. inne:

*niepotrzebne skreślić

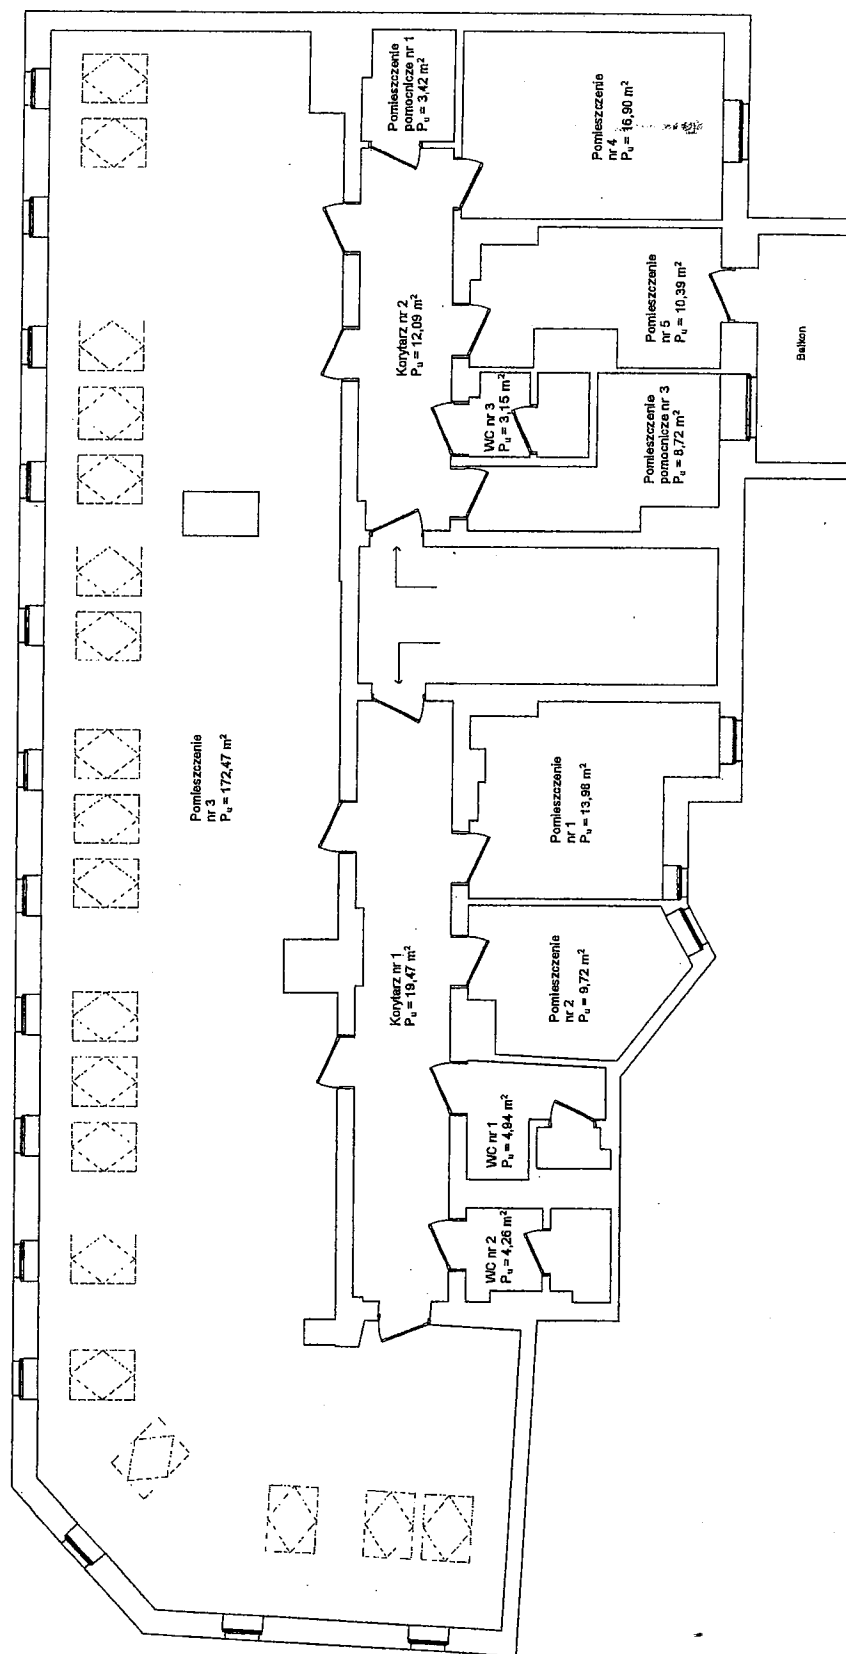

mgr inż. arch. Anna Boczar
uprawnienia budowlane w specjalności
architektonicznej do projektowania bez ograniczeń
nr 2/ZPO/14/OKK/2013

PROTOKÓŁ

z pomiaru powierzchni lokalu nr 16 w budynku nr 52 przy ul. Księcia Bogusława X w Szczecinie

POMIESZCZENIA	POMIESZCZENIA POMOCNICZE I KOMUNIKACJA
Pomieszczenie nr 1: $3,63 \times 3,64 + 1,04 \times 1,36 -$ $(1,26 \times 0,28 + 0,16 \times 1,32 + 0,13 \times 0,61)$ $= 13,98 \text{ m}^2$ Pomieszczenie nr 2: $0,52 \times 1,75 + 3,08 \times 2,75 \times 0,5 + 4,13 \times 1,59 \times 0,5 +$ $2,96 \times 0,87 \times 0,5 = 9,72 \text{ m}^2$ Pomieszczenie nr 3: $5,55 \times 14,10 + 5,51 \times 10,05 -$ $(0,58 \times 0,47 + 1,01 \times 0,99 + 1,41 \times 0,80 +$ $0,66 \times 1,51) + 5,98 \times 2,42 \times 0,5 + 6,45 \times 3,06 \times 0,5 +$ $6,10 \times 5,31 \times 0,5 + 5,84 \times 2,81 \times 0,5 +$ $3,03 \times 0,48 \times 0,5 = 172,47 \text{ m}^2$ Pomieszczenie nr 4: $4,87 \times 3,47 = 16,90 \text{ m}^2$ Pomieszczenie nr 5: $4,70 \times 2,56 -$ $(1,56 \times 0,70 + 0,19 \times 0,99 + 1,07 \times 0,34)$ $= 10,39 \text{ m}^2$	Pomieszczenie pomocnicze nr 1: $1,74 \times 2,06 - 0,18 \times 0,89 = 3,42 \text{ m}^2$ Pomieszczenie pomocnicze nr 2: $2,42 \times 1,20 + 2,28 \times 2,85 - 1,46 \times 0,47 = 8,72 \text{ m}^2$ WC nr 1: $1,39 \times 0,76 + 1,16 \times 1,12 + (1,05 + 0,94) \times 2,60 \times 0,5$ $= 4,94 \text{ m}^2$ WC nr 2: $1,43 \times 1,74 - 0,97 \times 0,20 + 1,13 \times 1,74 = 4,26 \text{ m}^2$ WC nr 3: $1,15 \times 1,48 + 0,98 \times 1,48 = 3,15 \text{ m}^2$ Korytarz nr 1: $1,78 \times 11,06 - 0,15 \times 1,44 = 19,47 \text{ m}^2$ Korytarz nr 2: $1,74 \times 6,95 = 12,09 \text{ m}^2$
RAZEM = 223,46 m²	RAZEM = 56,05 m²

Ogólna powierzchnia lokalu nr 52/16 wynosi 279,51 m²

Protokół niniejszy został sporządzony przez wynajmującego – Szczecińskie TBS Sp. z o.o.

Szczecin, dnia 22.10.2022r.

mgr inż. arch. Anna Boczar
 uprawnienia budowlane w specjalności
 architektonicznej do projektowania bez ograniczeń
 nr 2/ZPOTAT/OKK/2013