


III. SZKIC SYTUACYJNY LOKALU

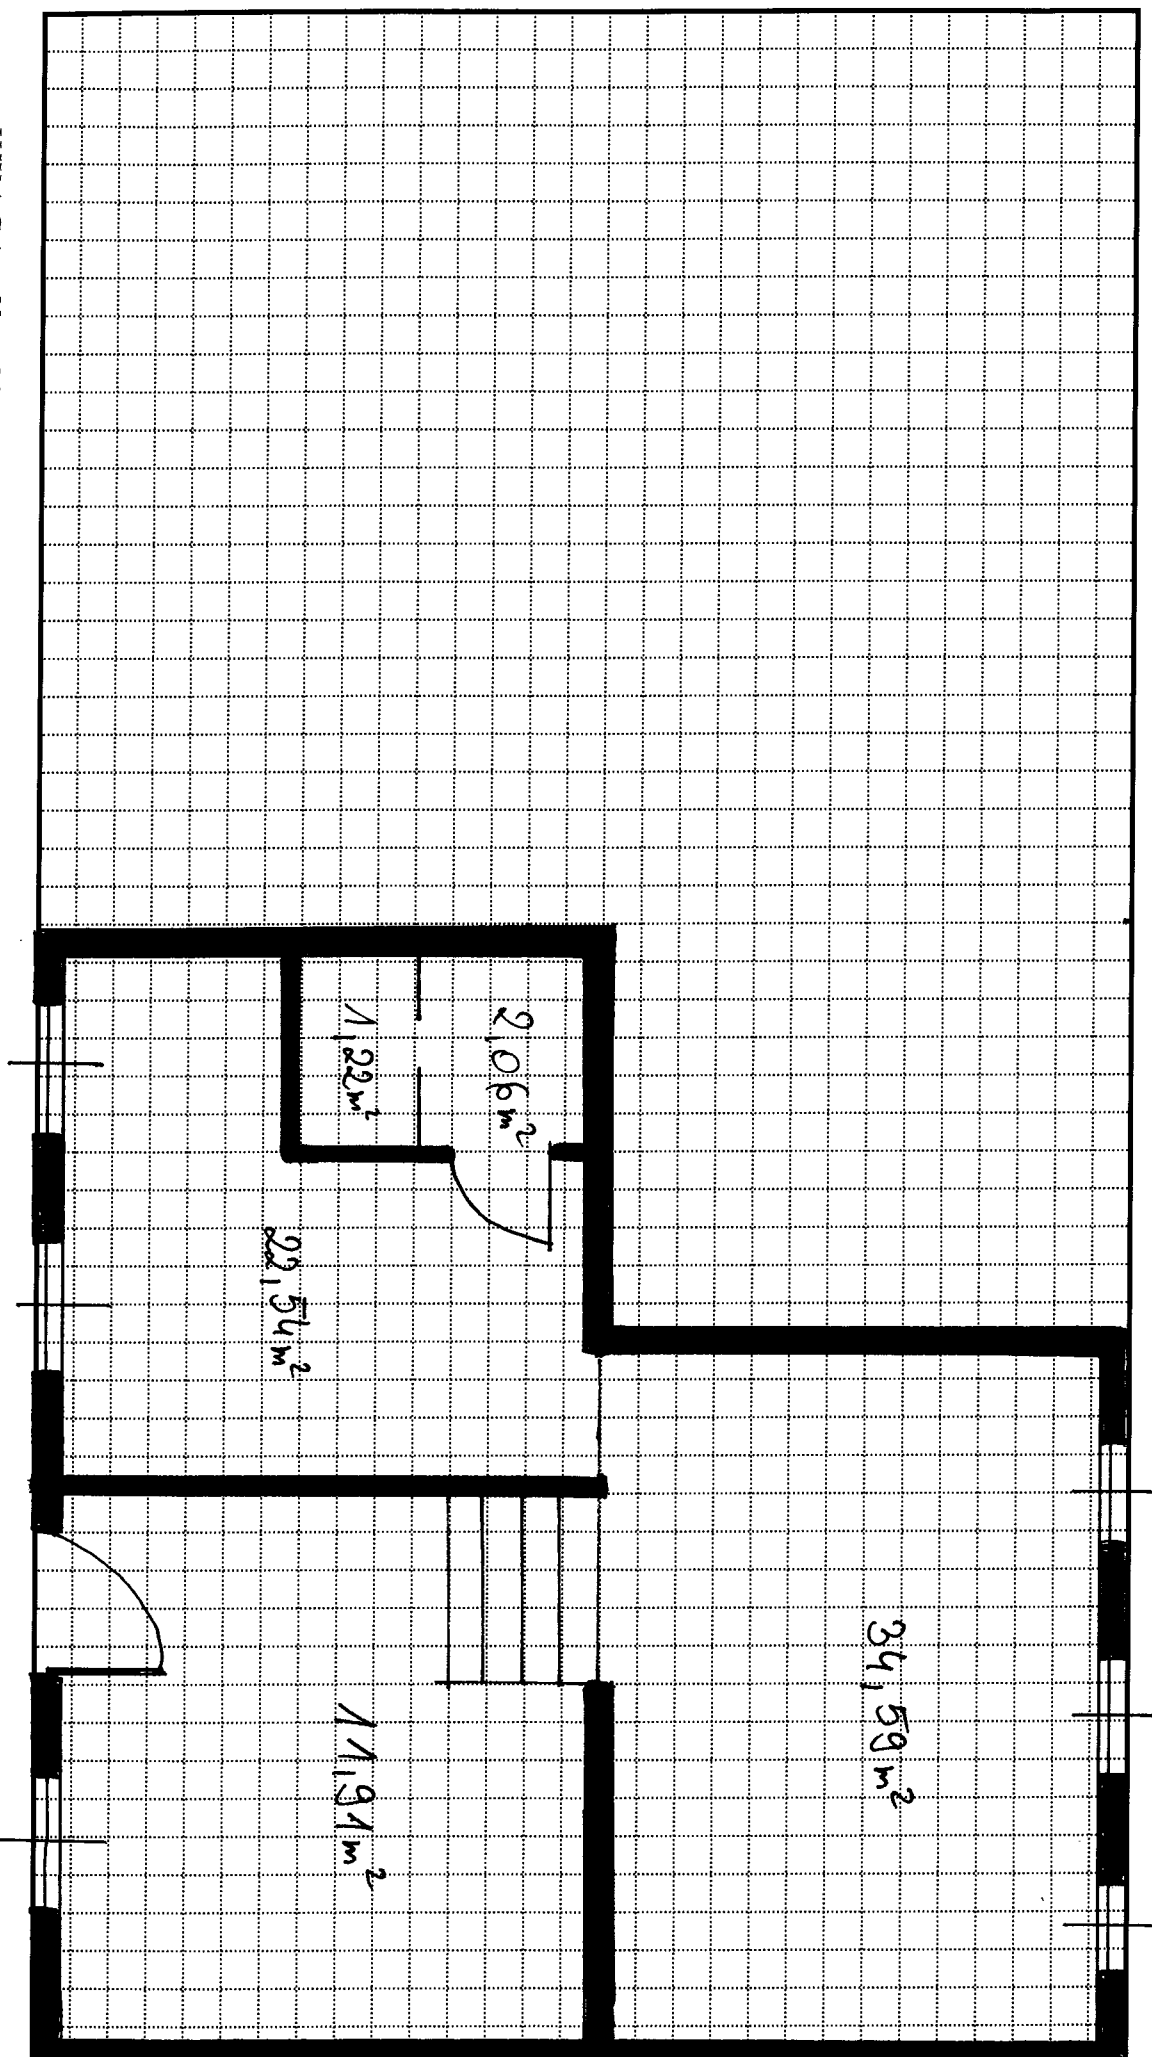

UWAGA: Na szkicu należy oznaczyć:

1. Izby (pomieszczenia) – liczbami rzymskimi
2. Powierzchnię komunikacyjną – literami: p.k.
3. Powierzchnię w metrach kwadratowych
4. Drzwi i okna