


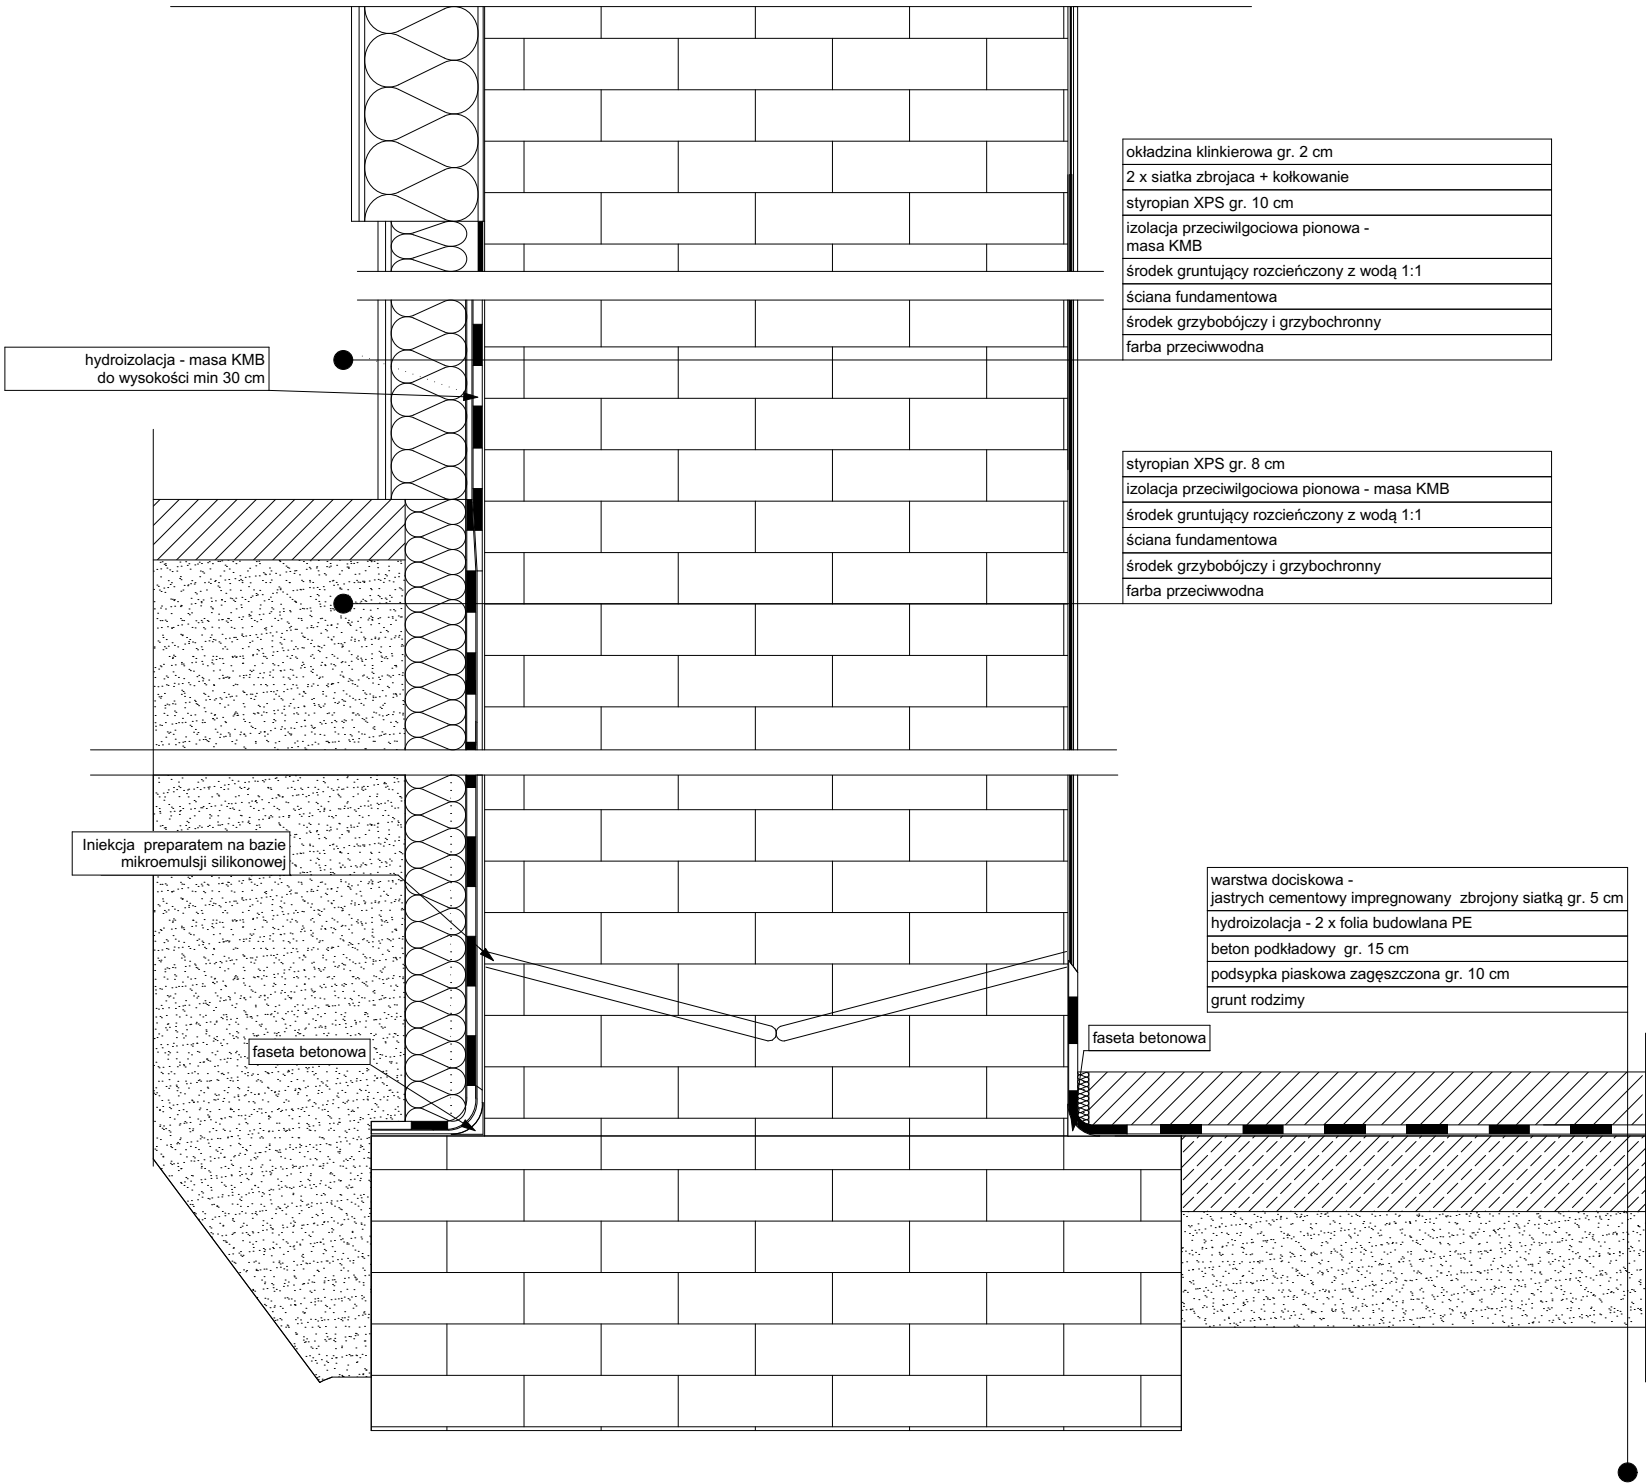

ARTOP PRACOWNIA PROJEKTOWA ul.Zuzanny 13/1, 71-032 Szczecin artop@artop.szczecin.pl			
TYTUŁ RYSUNKU	Detal izolacji ściany frontowej		
TEMAT	Remont i przebudowa oficyny kamienicy		
ADRES	ul.Rayskiego 16 , dz nr 18/16, 18/17 obr. 1025, 70-462 Szczecin		
PROJEKTOWAŁ mgr inż. arch. Iwona Kaczyńska 56/Sz/2000 specj. architektoniczna SPRAWDZIŁ mgr inż. arch. Tomasz Sobiecki 31/ZPOI/OKK/2017 specj. architektoniczna	PODPIS	Branża ARCHITEKTURA	Data II.2026
		Skala 1:10	Nr rys. 15