



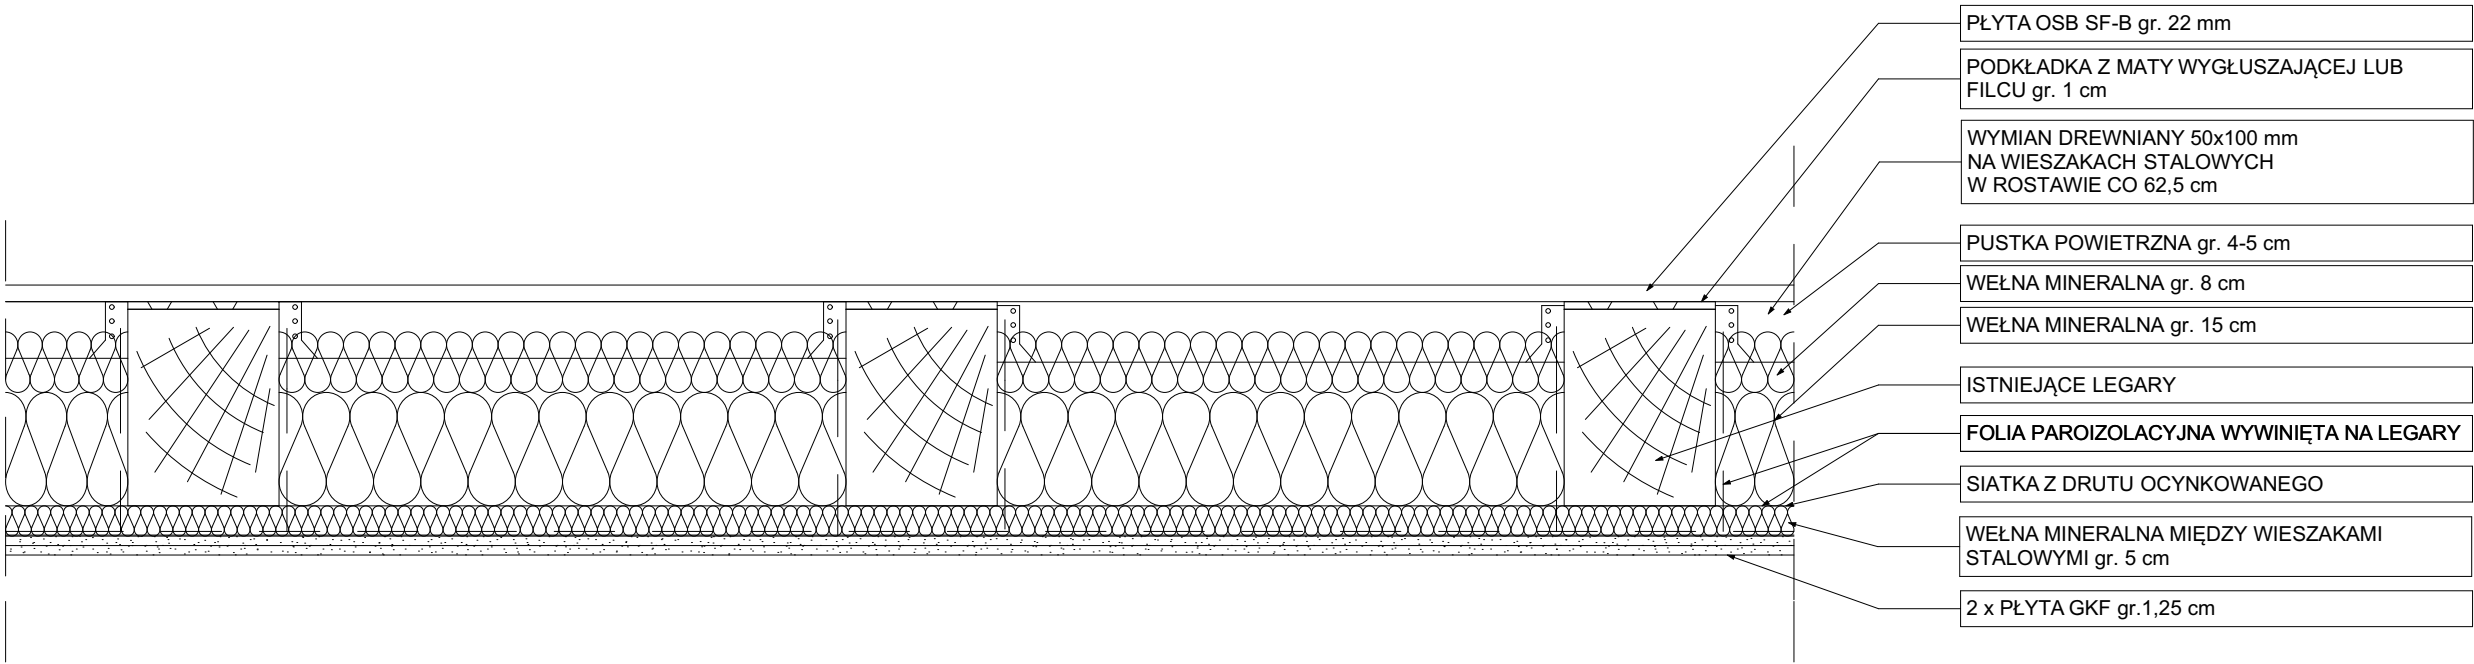

DETAL STROPU DREWNIANEGO POD PODDASZEM NIEUŻYTKOWYM
SKALA 1:10

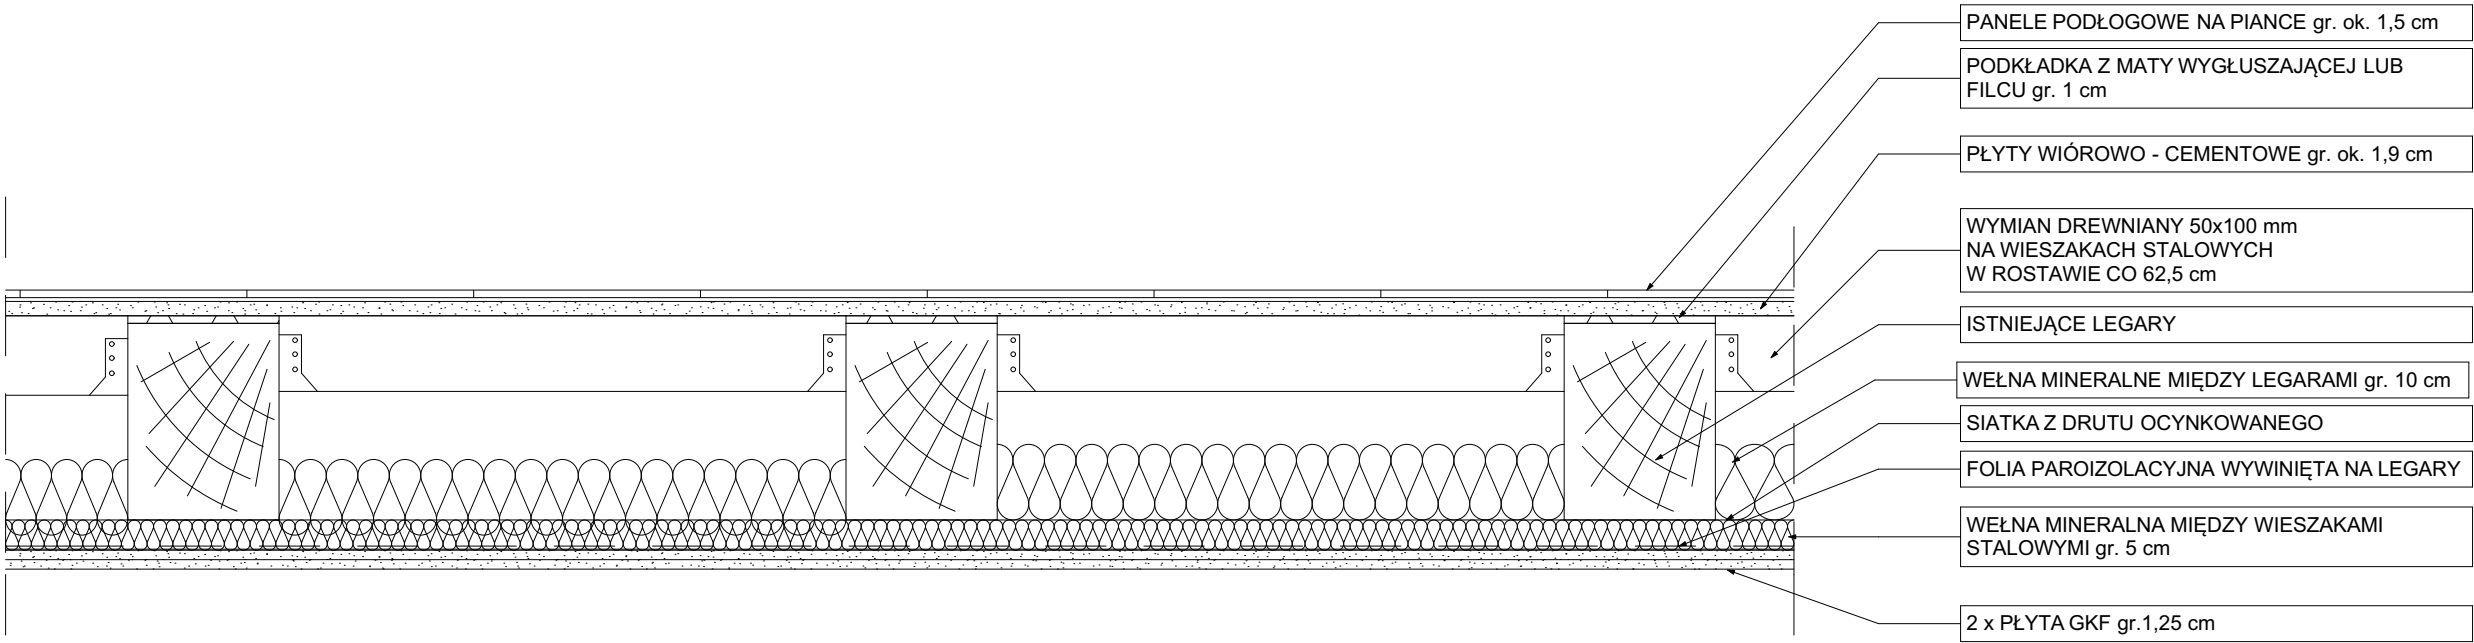

DETAL STROPU DREWNIANEGO MIĘDZYKONDYGNACYJNEGO
SKALA 1:10

ARTOP PRACOWNIA PROJEKTOWA ul.Zuzanny 13/1, 71-032 Szczecin artop@artop.szczecin.pl			
TYTUŁ RYSUNKU	Detale stropów drewnianych		
TEMAT	Remont i przebudowa oficyny kamienicy		
ADRES	ul.Rayskiego 16 , dz nr 18/16, 18/17 obr. 1025, 70-462 Szczecin		
PROJEKTOWAŁ mgr inż. arch. Iwona Kaczyńska 56/Sz/2000 specj. architektoniczna	PODPIS	Branża	Data
SPRAWDZIŁ mgr inż. arch. Tomasz Sobiecki 31/ZPOI/OKK/2017 specj. architektoniczna		ARCHITEKTURA	II.2026
		Skala	Nr rys.
		1:10	16