


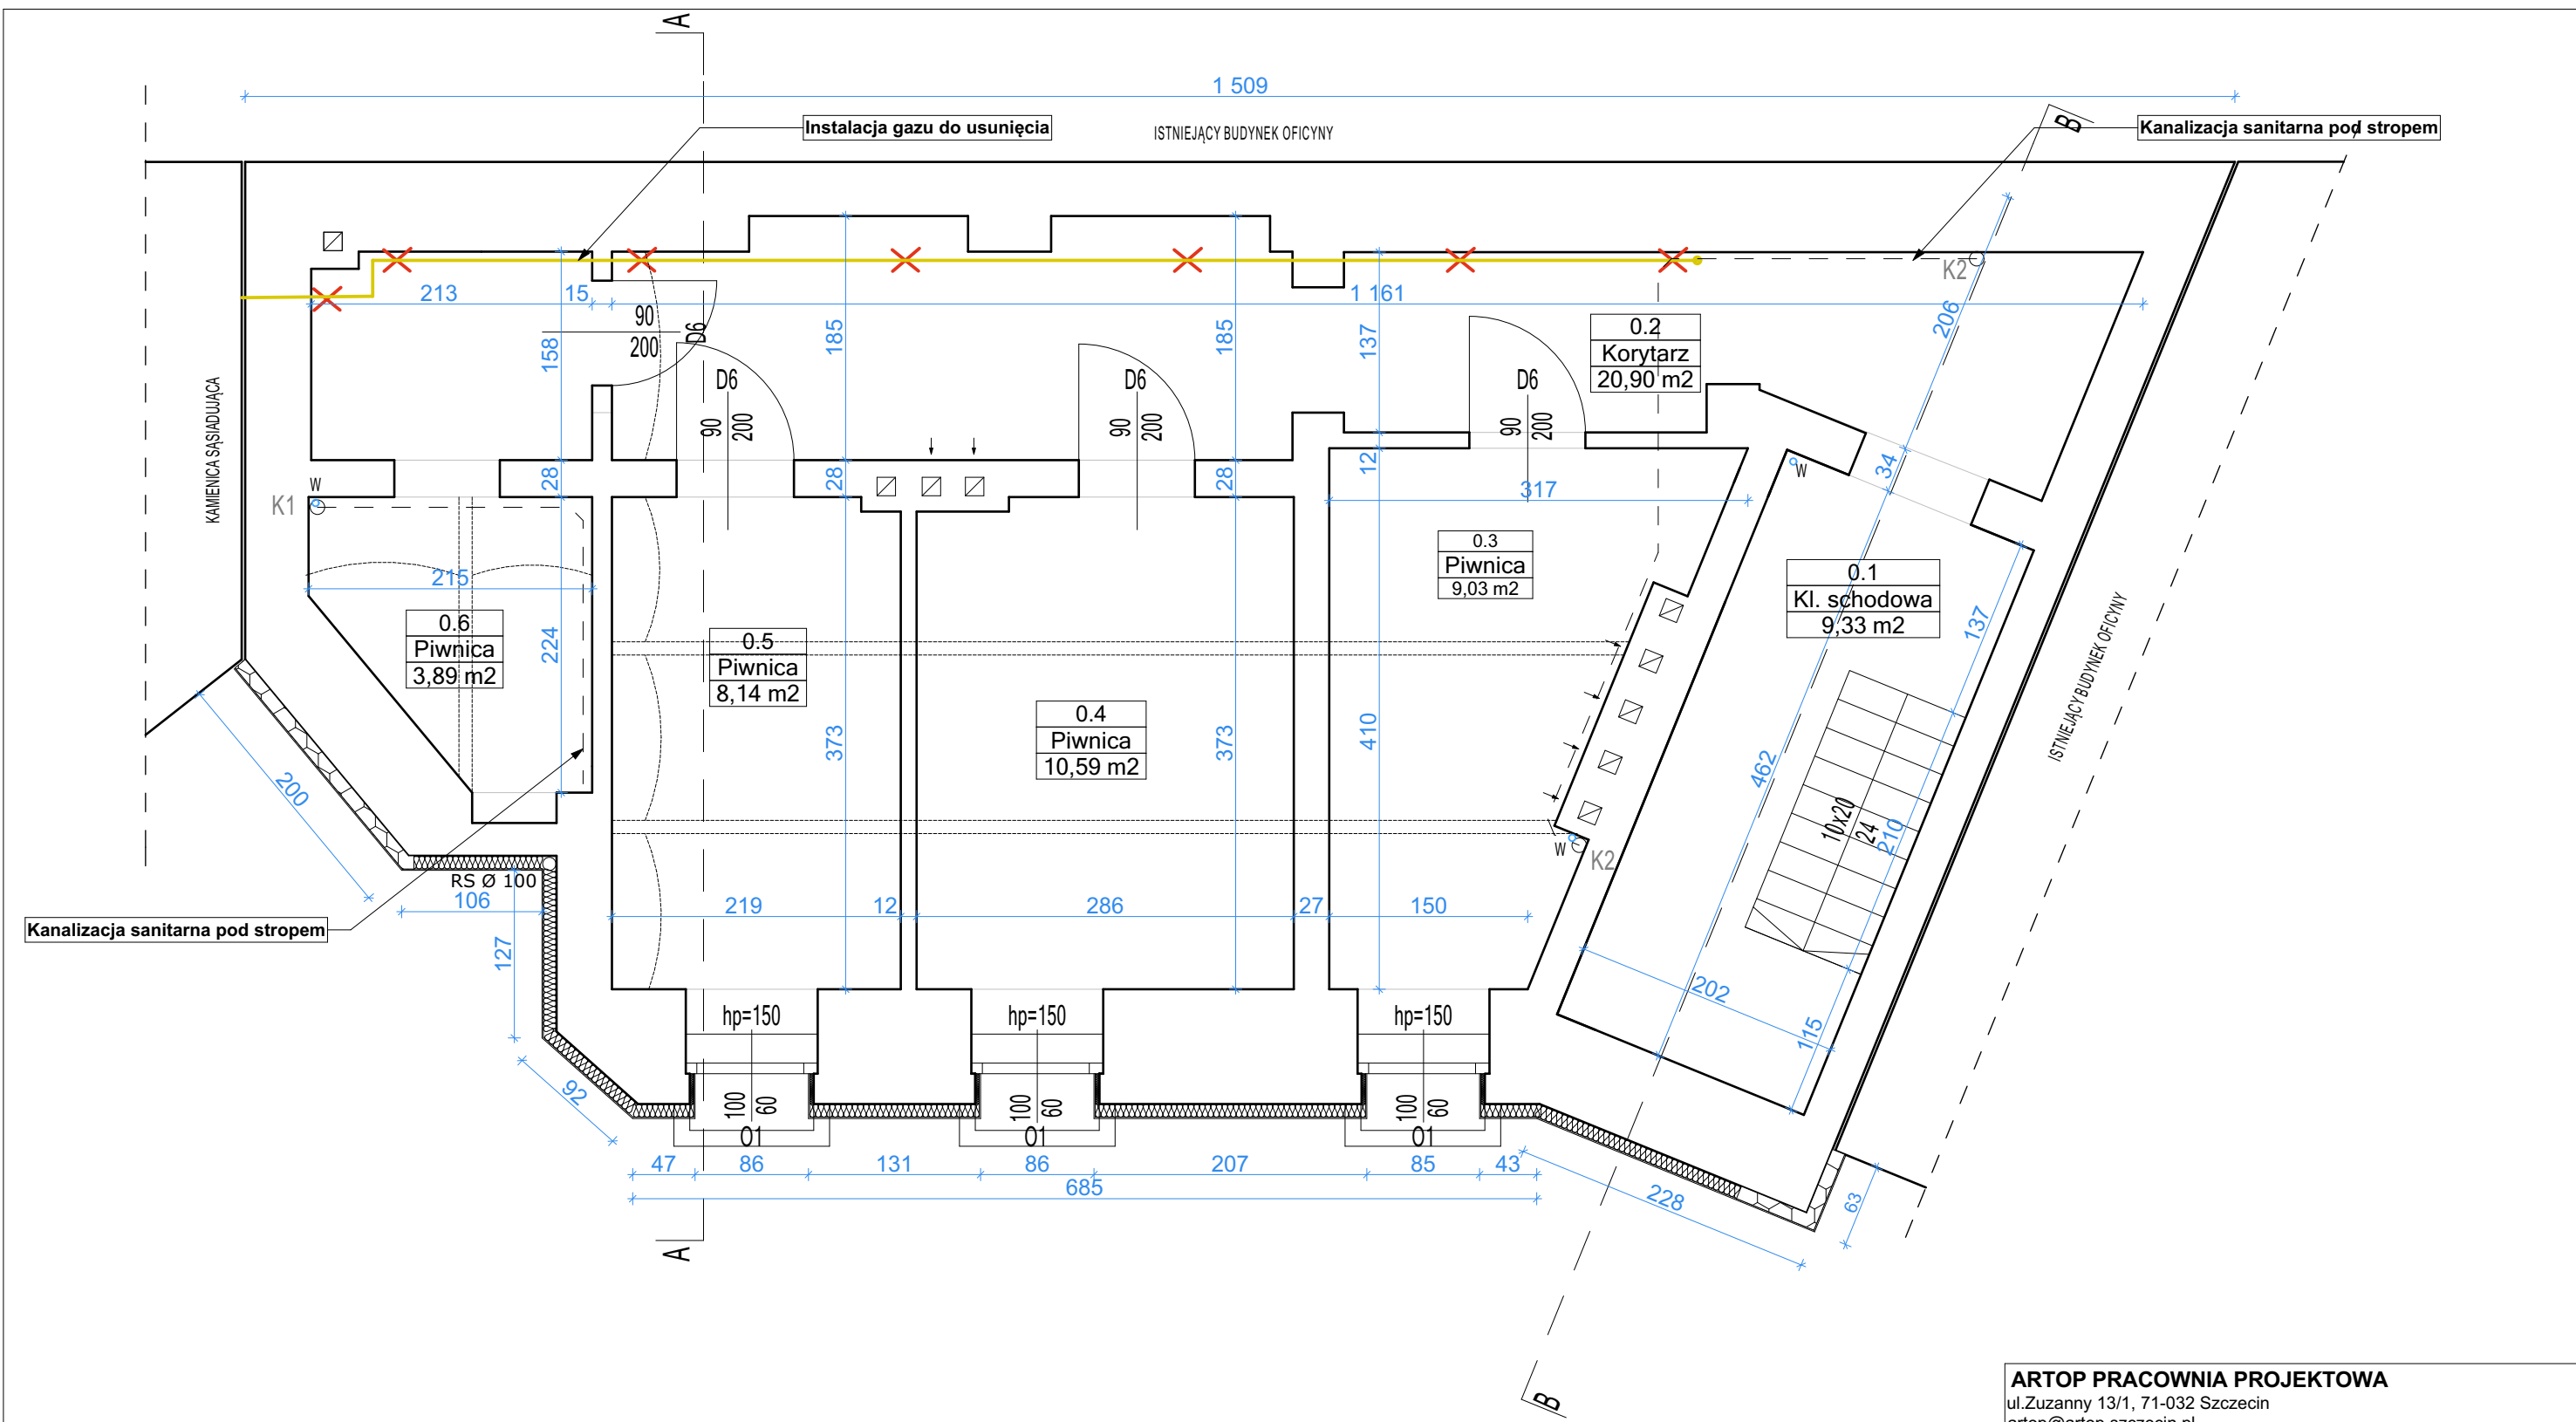

LEGENDA

ŚCIANY ISTNIEJĄCE

PROJEKTOWANE OCIEPLENIE ZE STYROPIANU

PROJEKTOWANE OCIEPLENIE Z WEŁNY MINERALNEJ

ARTOP PRACOWNIA PROJEKTOWA ul. Zuzanny 13/1, 71-032 Szczecin artop@artop.szczecin.pl			
TYTUŁ RYSUNKU	Piwnica		
TEMAT	Remont i przebudowa oficyny kamienicy wraz z zagospodarowaniem terenu		
ADRES	ul. Rayskiego 16, dz nr 18/16, 18/17 obr. 1025, 70-462 Szczecin		
PROJEKTOWAŁ mgr inż. arch. Iwona Kaczyńska 56/Sz/2000 specj. architektoniczna	PODPIS	Branża	Data
SPRAWDZIŁ mgr inż. arch. Tomasz Sobiecki 31/ZPOI/OKK/2017 specj. architektoniczna		ARCHITEKTURA	I.2026
		Skala	Nr rys.
		1:50	1