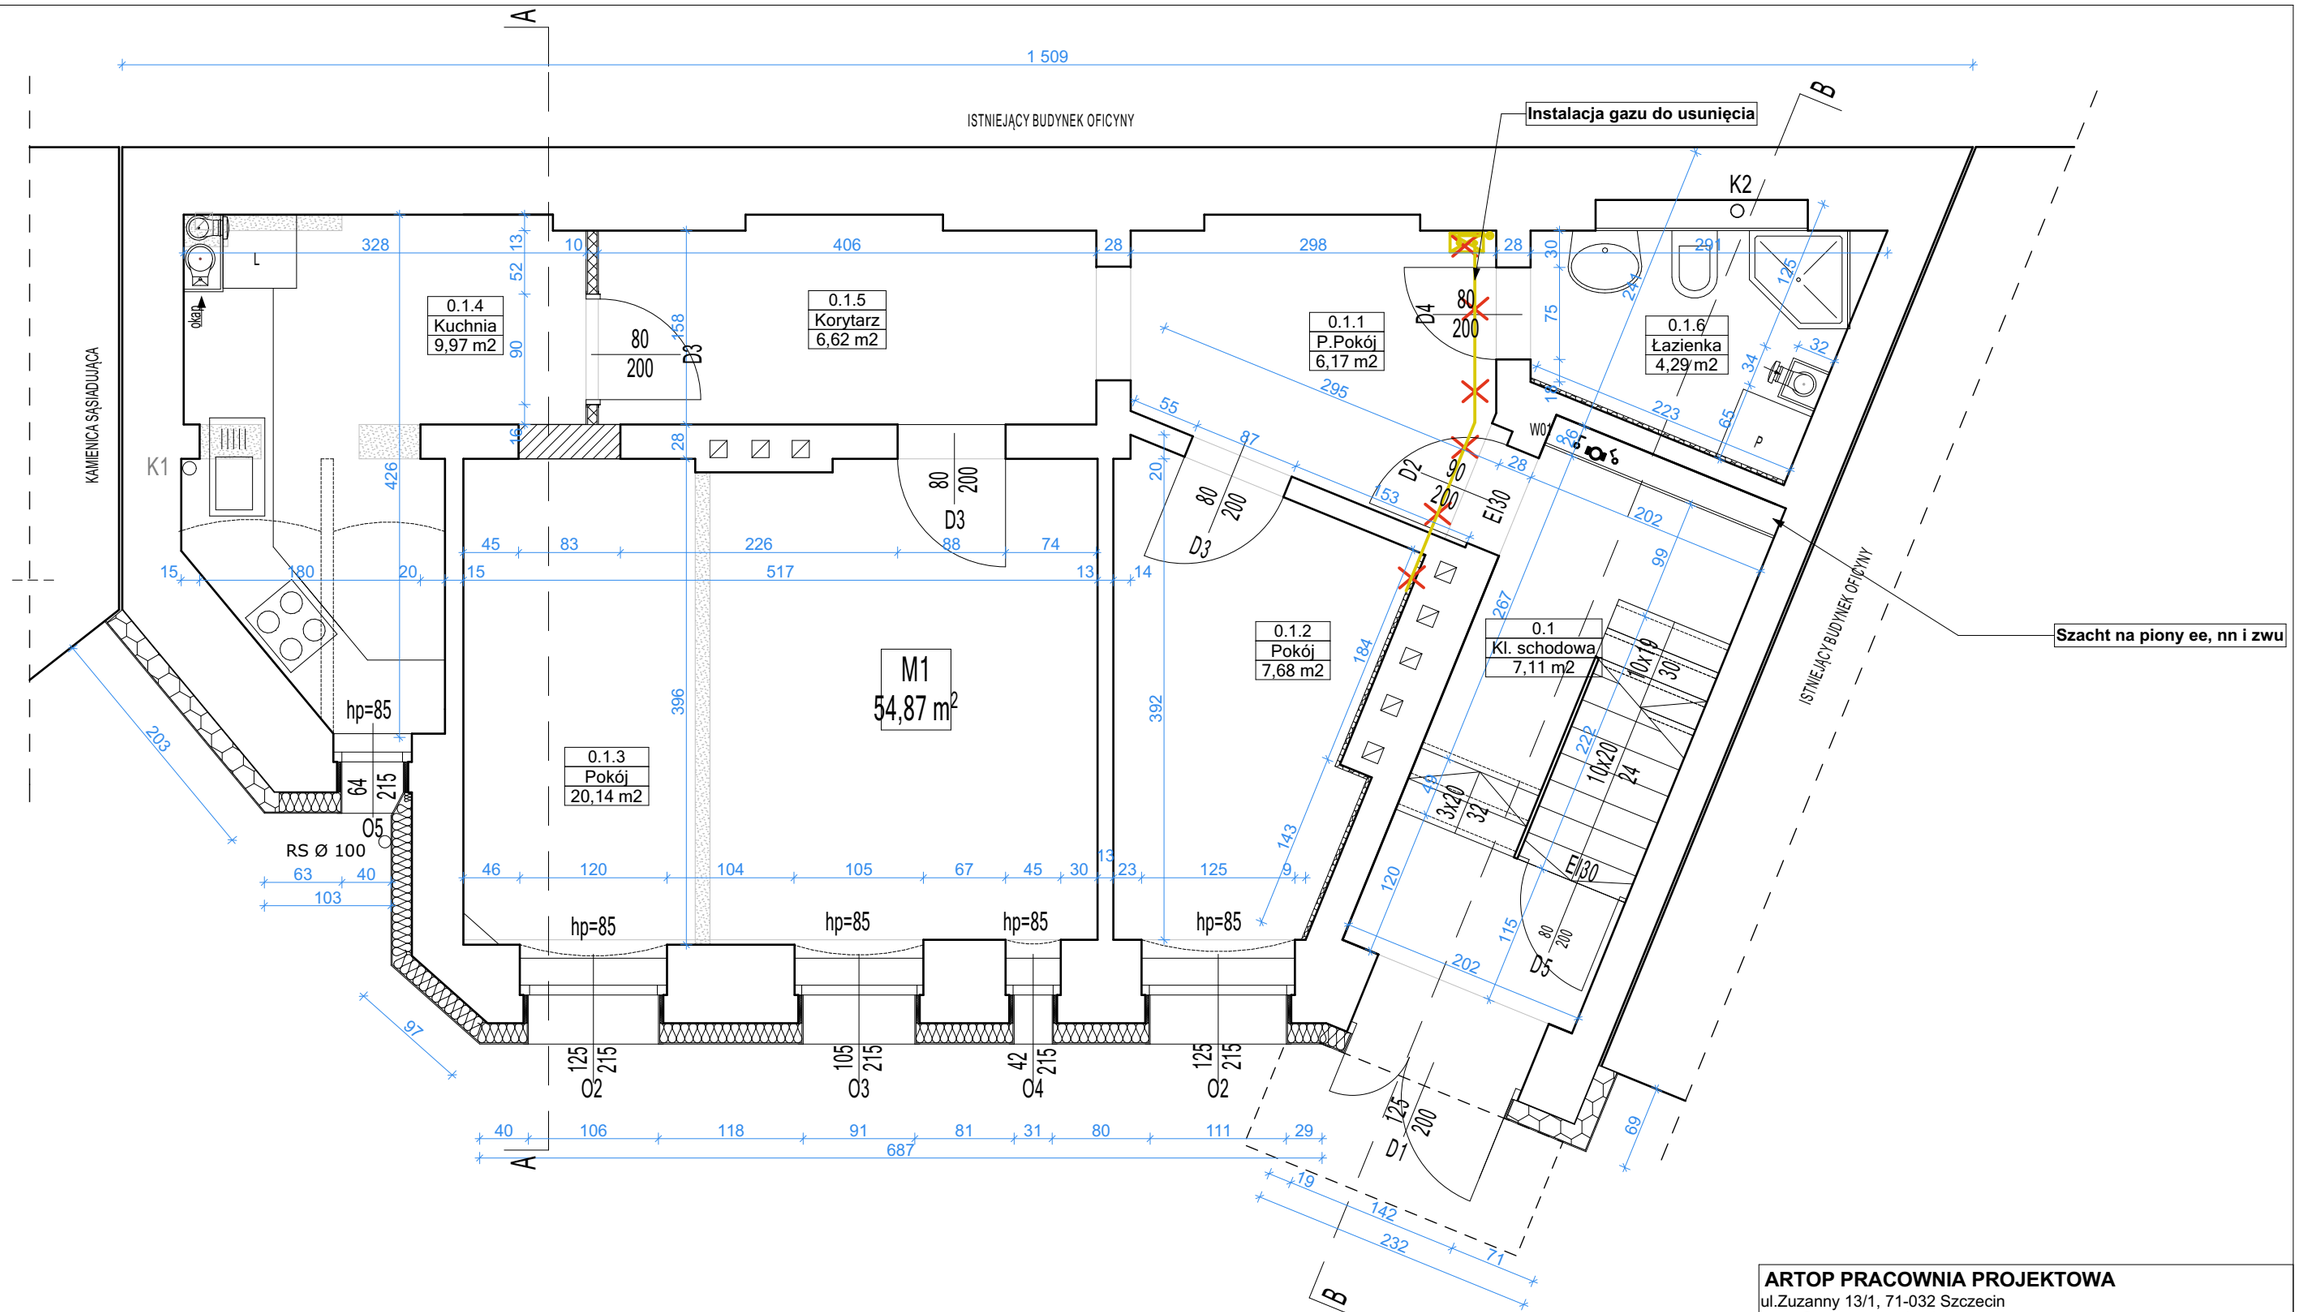

LEGENDA

- ŚCIANY ISTNIEJĄCE
- ZAMUROWANIE
- ŚCIANY DO USUNIĘCIA
- ŚCIANY DZIAŁOWE GIPSOWO KARTONOWE
- PROJEKTOWANE OCIEPLENIE ZE STYROPIANU
- PROJEKTOWANE OCIEPLENIE Z WEŁNY MINERALNEJ

ARTOP PRACOWNIA PROJEKTOWA
ul.Zuzanny 13/1, 71-032 Szczecin
artop@artop.szczecin.pl

TYTUŁ RYSUNKU	Parter
TEMAT	Remont i przebudowa oficyny kamienicy wraz z zagospodarowaniem terenu
ADRES	ul.Rayskiego 16 , dz nr 18/16, 18/17 obr. 1025, 70-462 Szczecin

PROJEKTOWAŁ	PODPIS	Branża	Data
mgr inż. arch. Iwona Kaczyńska 56/Sz/2000 specj. architektoniczna		ARCHITEKTURA	I.2026
SPRAWDZIŁ			
mgr inż. arch. Tomasz Sobiecki 31/ZPOI/OKK/2017 specj. architektoniczna		Skala 1:50	Nr rys. 2