


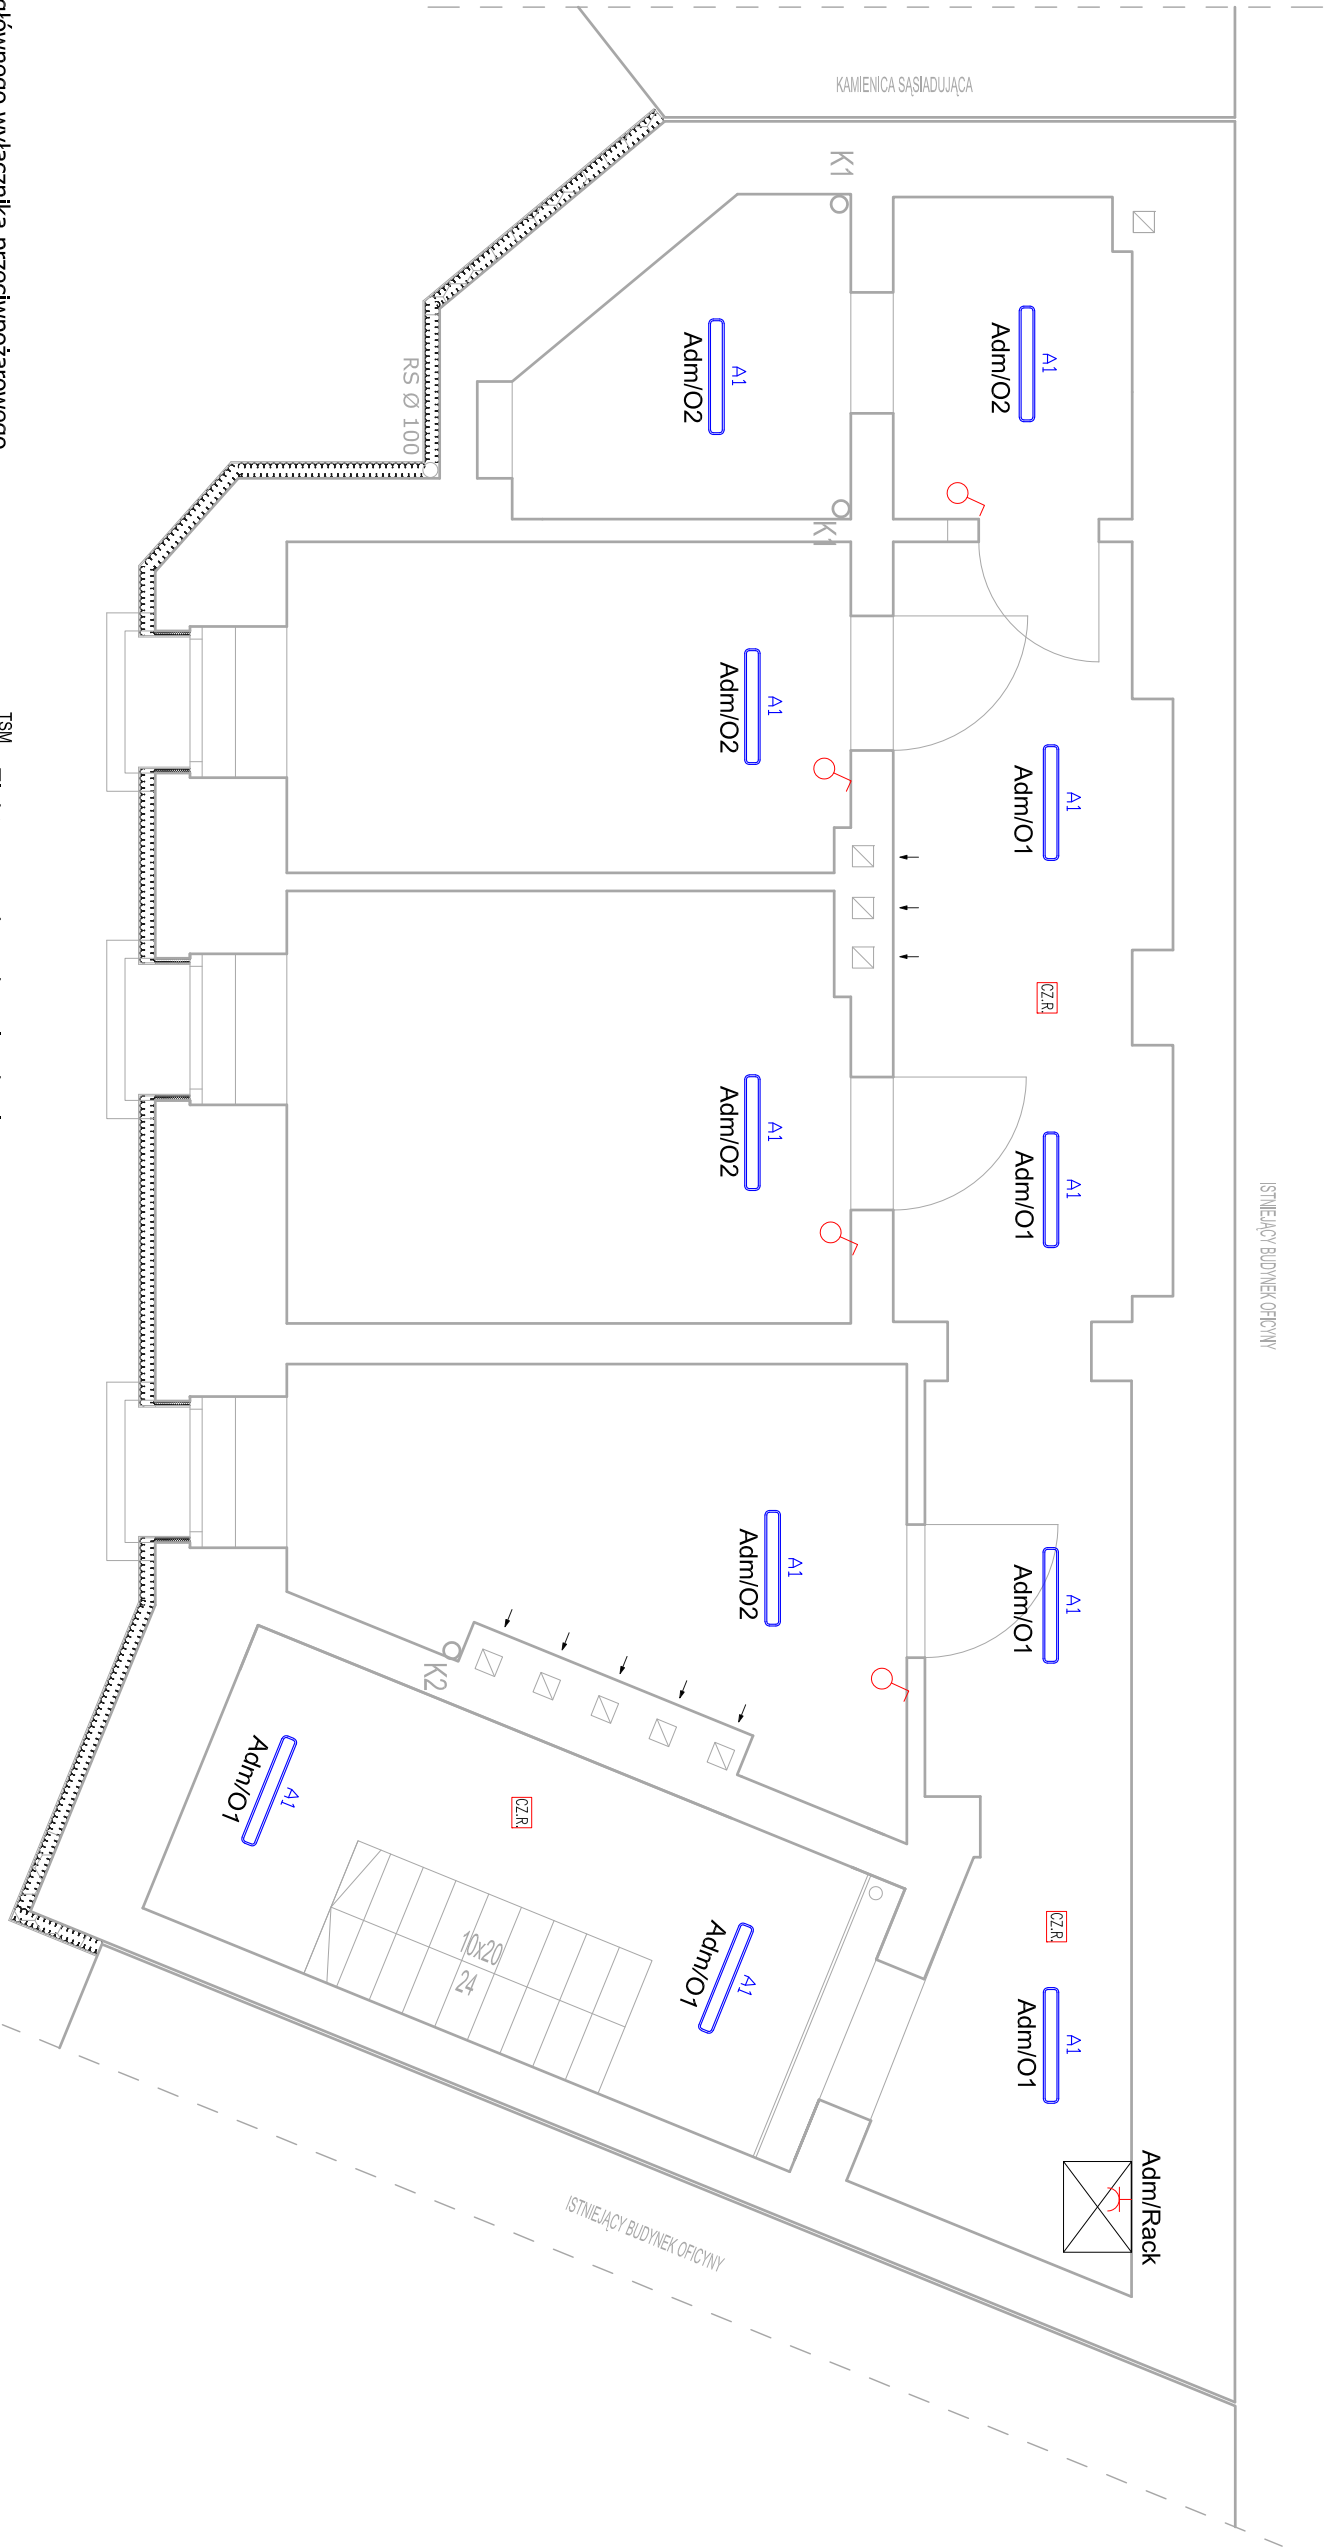

p.poż.  Przycisk głównego wyłącznika przeciwpożarowego

 - złącze kontrolne w ścianie na wysokości 0,8m

- uziom otokowy FeZn 30x4

- zacisk uniwersalny MV - Fe-Zn lub połączenie spawane

 Oprawa pod nr policyjny z czujką zmierzchu

 Oprawa nastopowo 600x600 o strumieniu świetlnym min. 4100lm i skuteczności min. 130lm/W barwa 4000K

 Oprawa przemysłowa IP66 strumień świetlny min. 2000lm i skuteczności min. 120lm/W barwa 4000K

 AWW01 Oprawa awaryjna z autotestem i mocą 1W i strumieniem świetlnym min. 180lm. Czas podtrzymania min. 1h z optyką otwartą.
 CZR Natynkowy czujnik ruchu 360st, zasięg 9m

 TSM Elektryczna skrzynka mieszkaniowa

 Łącznik jednobiegunowy

 Łącznik jednobiegunowy IP44

 Łącznik świecznikowy

 Łącznik schodowy

 Przycisk dzwonekowy

 Gniazdo 2P+Z

 Gniazdo 2P+Z IP44 z kłapką

 Wentylator kanałowy łączany wraz z oświetleniem. Wentylator dostarczany przez branżę sanitarną.

 Wypust kablowy pod kuchenkę zakończyć puszką

 Wypust kablowy pod urządzenia (pozostawić 2m zapasu)

 MSW Miejskowa szyna wyrównawcza

 Wypust oświetleniowy zakończony kostką przyłączeniową

PRZEJŚCIA INSTALACYJNE PRZEZ ŚCIANY I STROPY ODDZIELEŃ

PRZECIWPÓŻAROWYCH

NALEŻY USZCZELNIĆ MASAMI PROŻ. DO KLASY EI PRZEGRÓD.

Uwaga: można zastosować materiały i rozwiązania równoważne, to jest w żadnym stopniu nie obniżające standardu i nie zmieniające zasad oraz rozwiązań technicznych przyjętych w projekcie, a tym samym nie powodujące konieczności przeprojektowania jakichkolwiek elementów infrastruktury, ani nie podbawiające użytkownika żadnych wydajności, funkcjonalności użyteczności opisanych lub wynikających z dokumentacji projektowej.

UWAGA: wszystkie wymiary należy sprawdzić i dopilnować na placu budowy.

ARTOP PRACOWNIA PROJEKTOWA			
ul.Zużany 13/1. 71-032 Szczecin			
artop@artop.szczecin.pl			
TYTUŁ	PIWNICA		
RYSUNKU			
TEMAT	Remont i przebudowa oficyny kamienicy		
ADRES	ul.Rayskiego 16 , dz nr 18/16, 18/17 obr. 1025, 70-462 Szczecin		
PROJEKTOWAŁ	PODPIS	Branża	Data
Radosław Sadowski			
ZAP/0142/PWOE/13			
SPRAWDZIŁ		Inst. Ele.	II.2026
Płotr Markowski			
ZAP/0218/POOE/11			
		Skala	Nr rys.
		1:50	IE01