


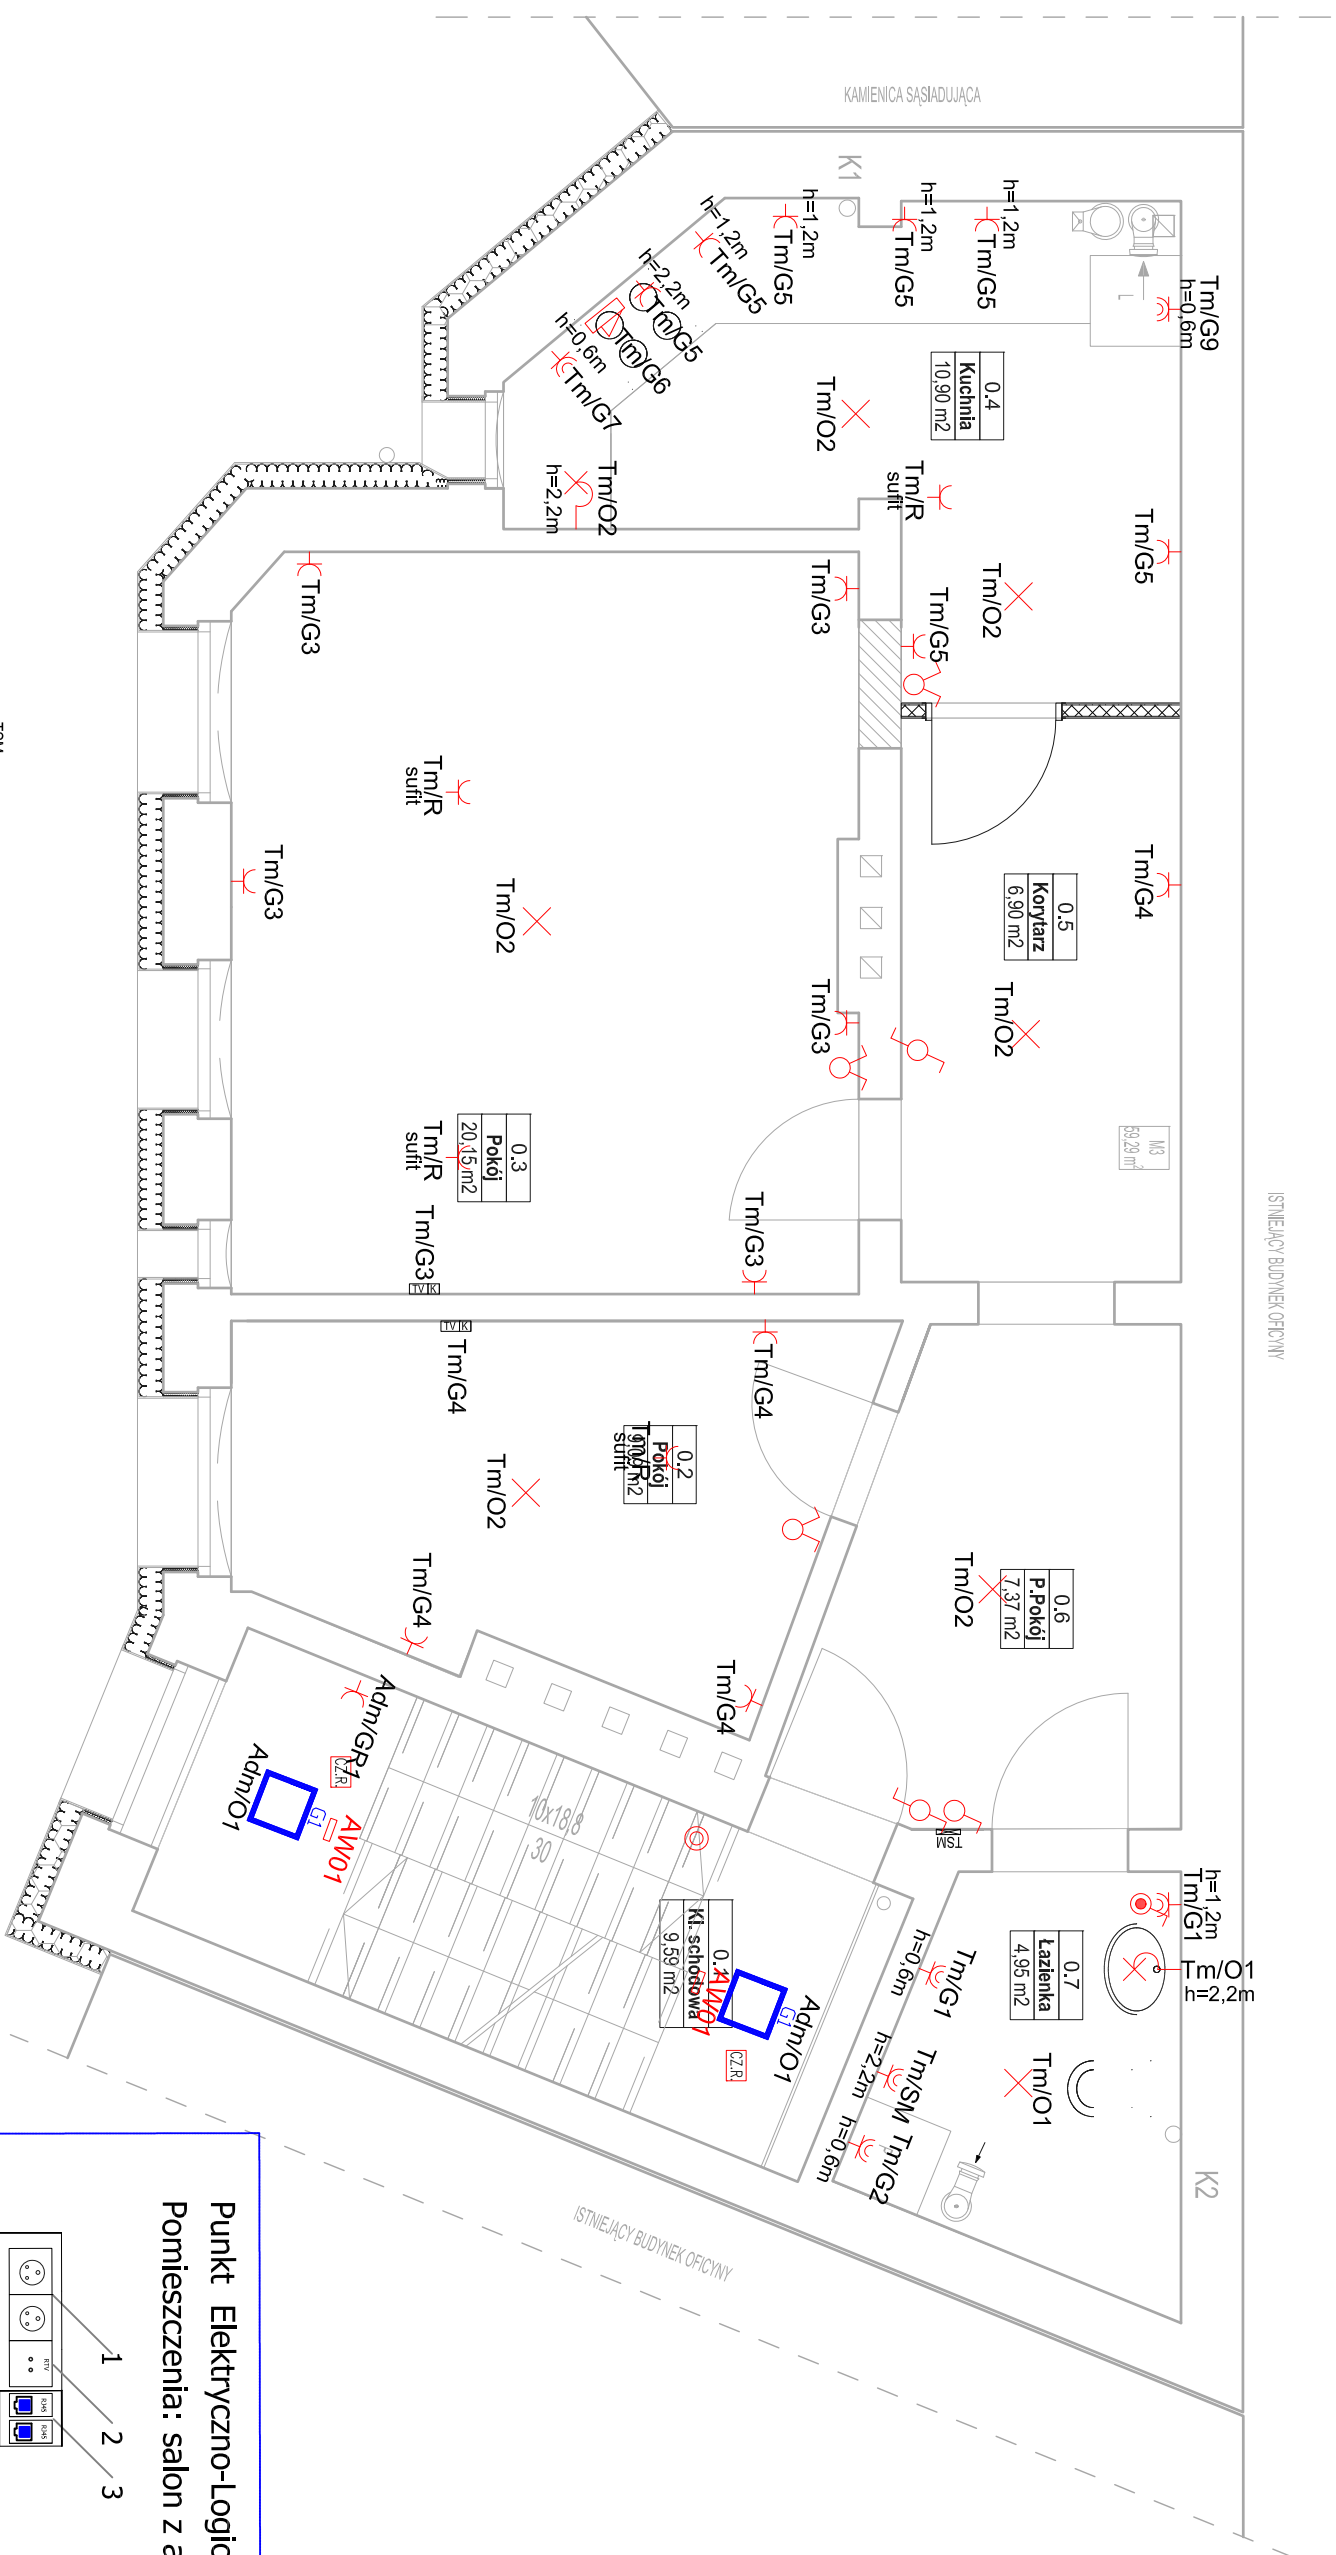

p.poz.

○ Przycisk głównego wyłącznika przeciwpożarowego



Oprawa pod nr policyjny z czujką zmierzchu



Oprawa nastopowo 600x600 o strumieniu świetlnym min. 4100lm i skuteczności min. 130lm/W barwa 4000K

Oprawa przemysłowa IP66 strumień świetlny min. 2000lm i skuteczności min. 120lm/W barwa 4000K

AW01 Oprawa awaryjna z autotestem i mocą 1W i strumieniem świetlnym min. 180lm. Czas podtrzymania min. 1h z optyką otwartą.

Natynkowy czujnik ruchu 360st, zasięg 9m



Elektryczna skrzynka mieszkaniowa



Łącznik jednobiegunowy



Łącznik jednobiegunowy IP44



Łącznik świecznikowy



Łącznik sznadowy



Gniazdo 2P+Z



Gniazdo 2P+Z IP44 z klapką



Wentylator kanałowy złączany wraz z oświetleniem. Wentylator dostarczany przez branżę sanitarną.



Wypust kablów pod kuchenką zakończyć puszką



wypadek radiowy pod nazwą (pozostawic zmi zupadac)



Miejscowa szyna wyrównawcza




Wypust oświatleniowy zakonczony kostką przyłączeniową



wypasie oświetleniowy klimatyzacji kosztując przybliżeniłowi

Punkt Elektryczno-Logiczny (PEL)
Pomieszczenia: salon z aneksem

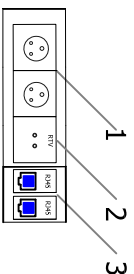

- 1 - Gniazdo elektryczne 2x2P+Z
- 2 - Ramka 45x45mm + 1x Gniazdo końcowe RTV
- 3 - Ramka 45x45mm + 2xModuł RJ45 Cat.6 nieekranowany

ARTOP PRACOWNIA PROJEKTOWA

ul. Łuczanny 13/1, 71-032 Szczecin
artop@artop.szczecin.pl

TYTUL RYSUNKU

TEMAT	Remont i przebudowa oficyny kamienicy
-------	---------------------------------------

ul. Rayskiego 16 , dz nr 18/16, 18/17 obr. 1025,
70-462 Szczecin

PROJEKTOWAŁ	PODPIS	Branża	Data
Radosław Sadowski ZAP/0142/PWOE/13			11 2026

Piotr Markowski ZAP/0218/POOE/11	Skala	Nr rys.
-------------------------------------	-------	---------

1:50 | E04