



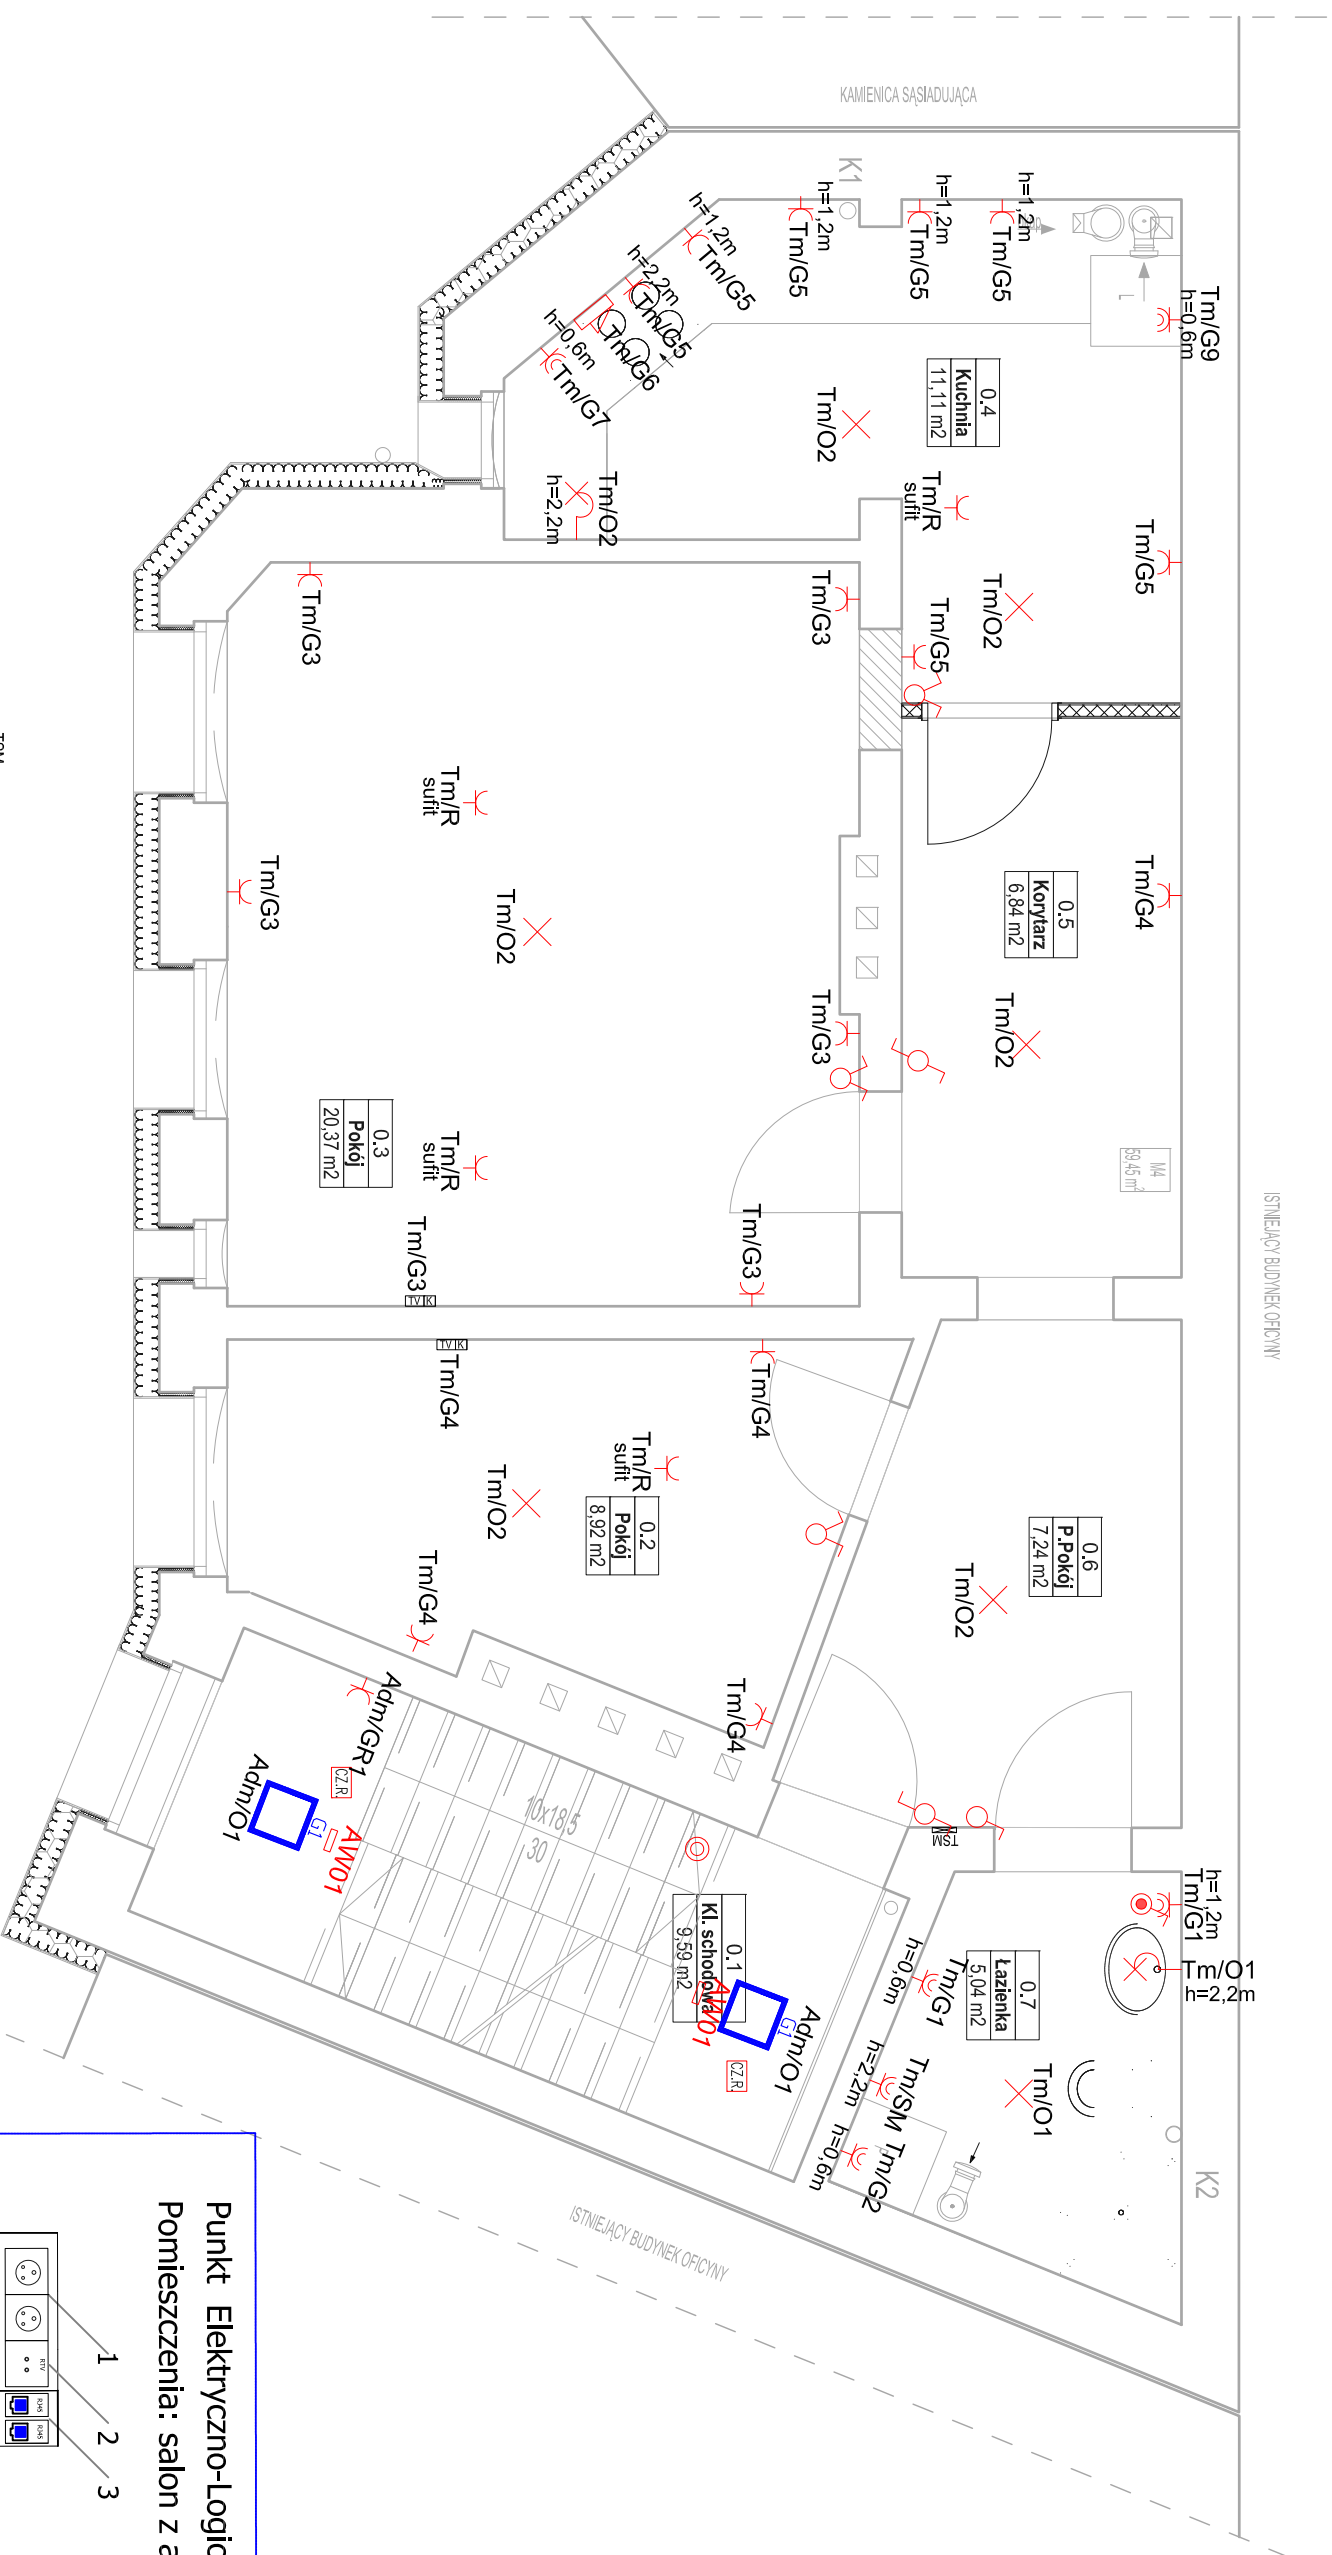

Punkt Elektryczno-Logiczny (PEL)
Pomieszczenia: salon z aneksem

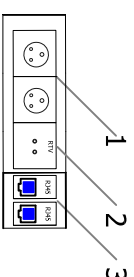

- 1 - Gniazdo elektryczne 2x2P+Z
- 2 - Ramka 45x45mm + 1x Gniazdo końcowe RTV
- 3 - Ramka 45x45mm + 2xModuł RJ45 Cat.6 niekierowany

ARTOP PRACOWNIA PROJEKTOWA			
ul. Zuzanny 13/1, 71-032 Szczecin			
artop@artop.szczecin.pl			
TYTUŁ RYSUNKU		Piętro III	
TEMAT		Remont i przebudowa oficyny kamienicy	
ADRES		ul. Rayskiego 16 , dz nr 18/16, 18/17 obr. 1025, 70-462 Szczecin	
PROJEKTOWAŁ Radosław Sadowski ZAP/0142/PWOE/13		PODPIS	
SPRAWDZIŁ Piotr Markowski ZAP/0218/PWOE/11		Inst. Ele.	
Branża		Data	
Skala		Nr rys.	
1:50		II.2026	
IE05			

p.pož.



Przycisk głównego wyłącznika przeciwpożarowego



Oprawa pod nr policyjny z czujką zmierzchu



Oprawa nastropowo 600x600 o strumieniu świetlnym min. 4100lm i skuteczności min. 130lm/W barwa 4000K



Oprawa przemysłowa IP66 strumień świetlny min. 2000lm i skuteczności min. 120lm/W barwa 4000K

AW001 Oprawa awaryjna z autotestem i mocą 1W i strumieniem świetlnym



Natynkowy czujnik ruchu 360st, zasięg 9m



Elektryczna skrzynka mieszkaniowa



Łącznik jednobiegunowy



Łącznik jednobiegunowy IP44



Łącznik świecznikowy



Łącznik schodowy



Gniazdo 2P+7



Gniazdo 2P+Z IP44 z klapką



Wentylator kanałowy załączany wraz z oświetleniem. Wentylator dostarczany przez branżę sanitarną.



Wypust kablowy pod Kuchenkę zakończyć puszką



Wypust kablowy pod urządzenia (pozostawić 2m zapasu)



Miejscowa szyna wyrównawcza



Wypust oświetleniowy zakończony kostką przyłączeniową



Wypust oświetleniowy kinkietowy zakończony kostką przyłączeniową