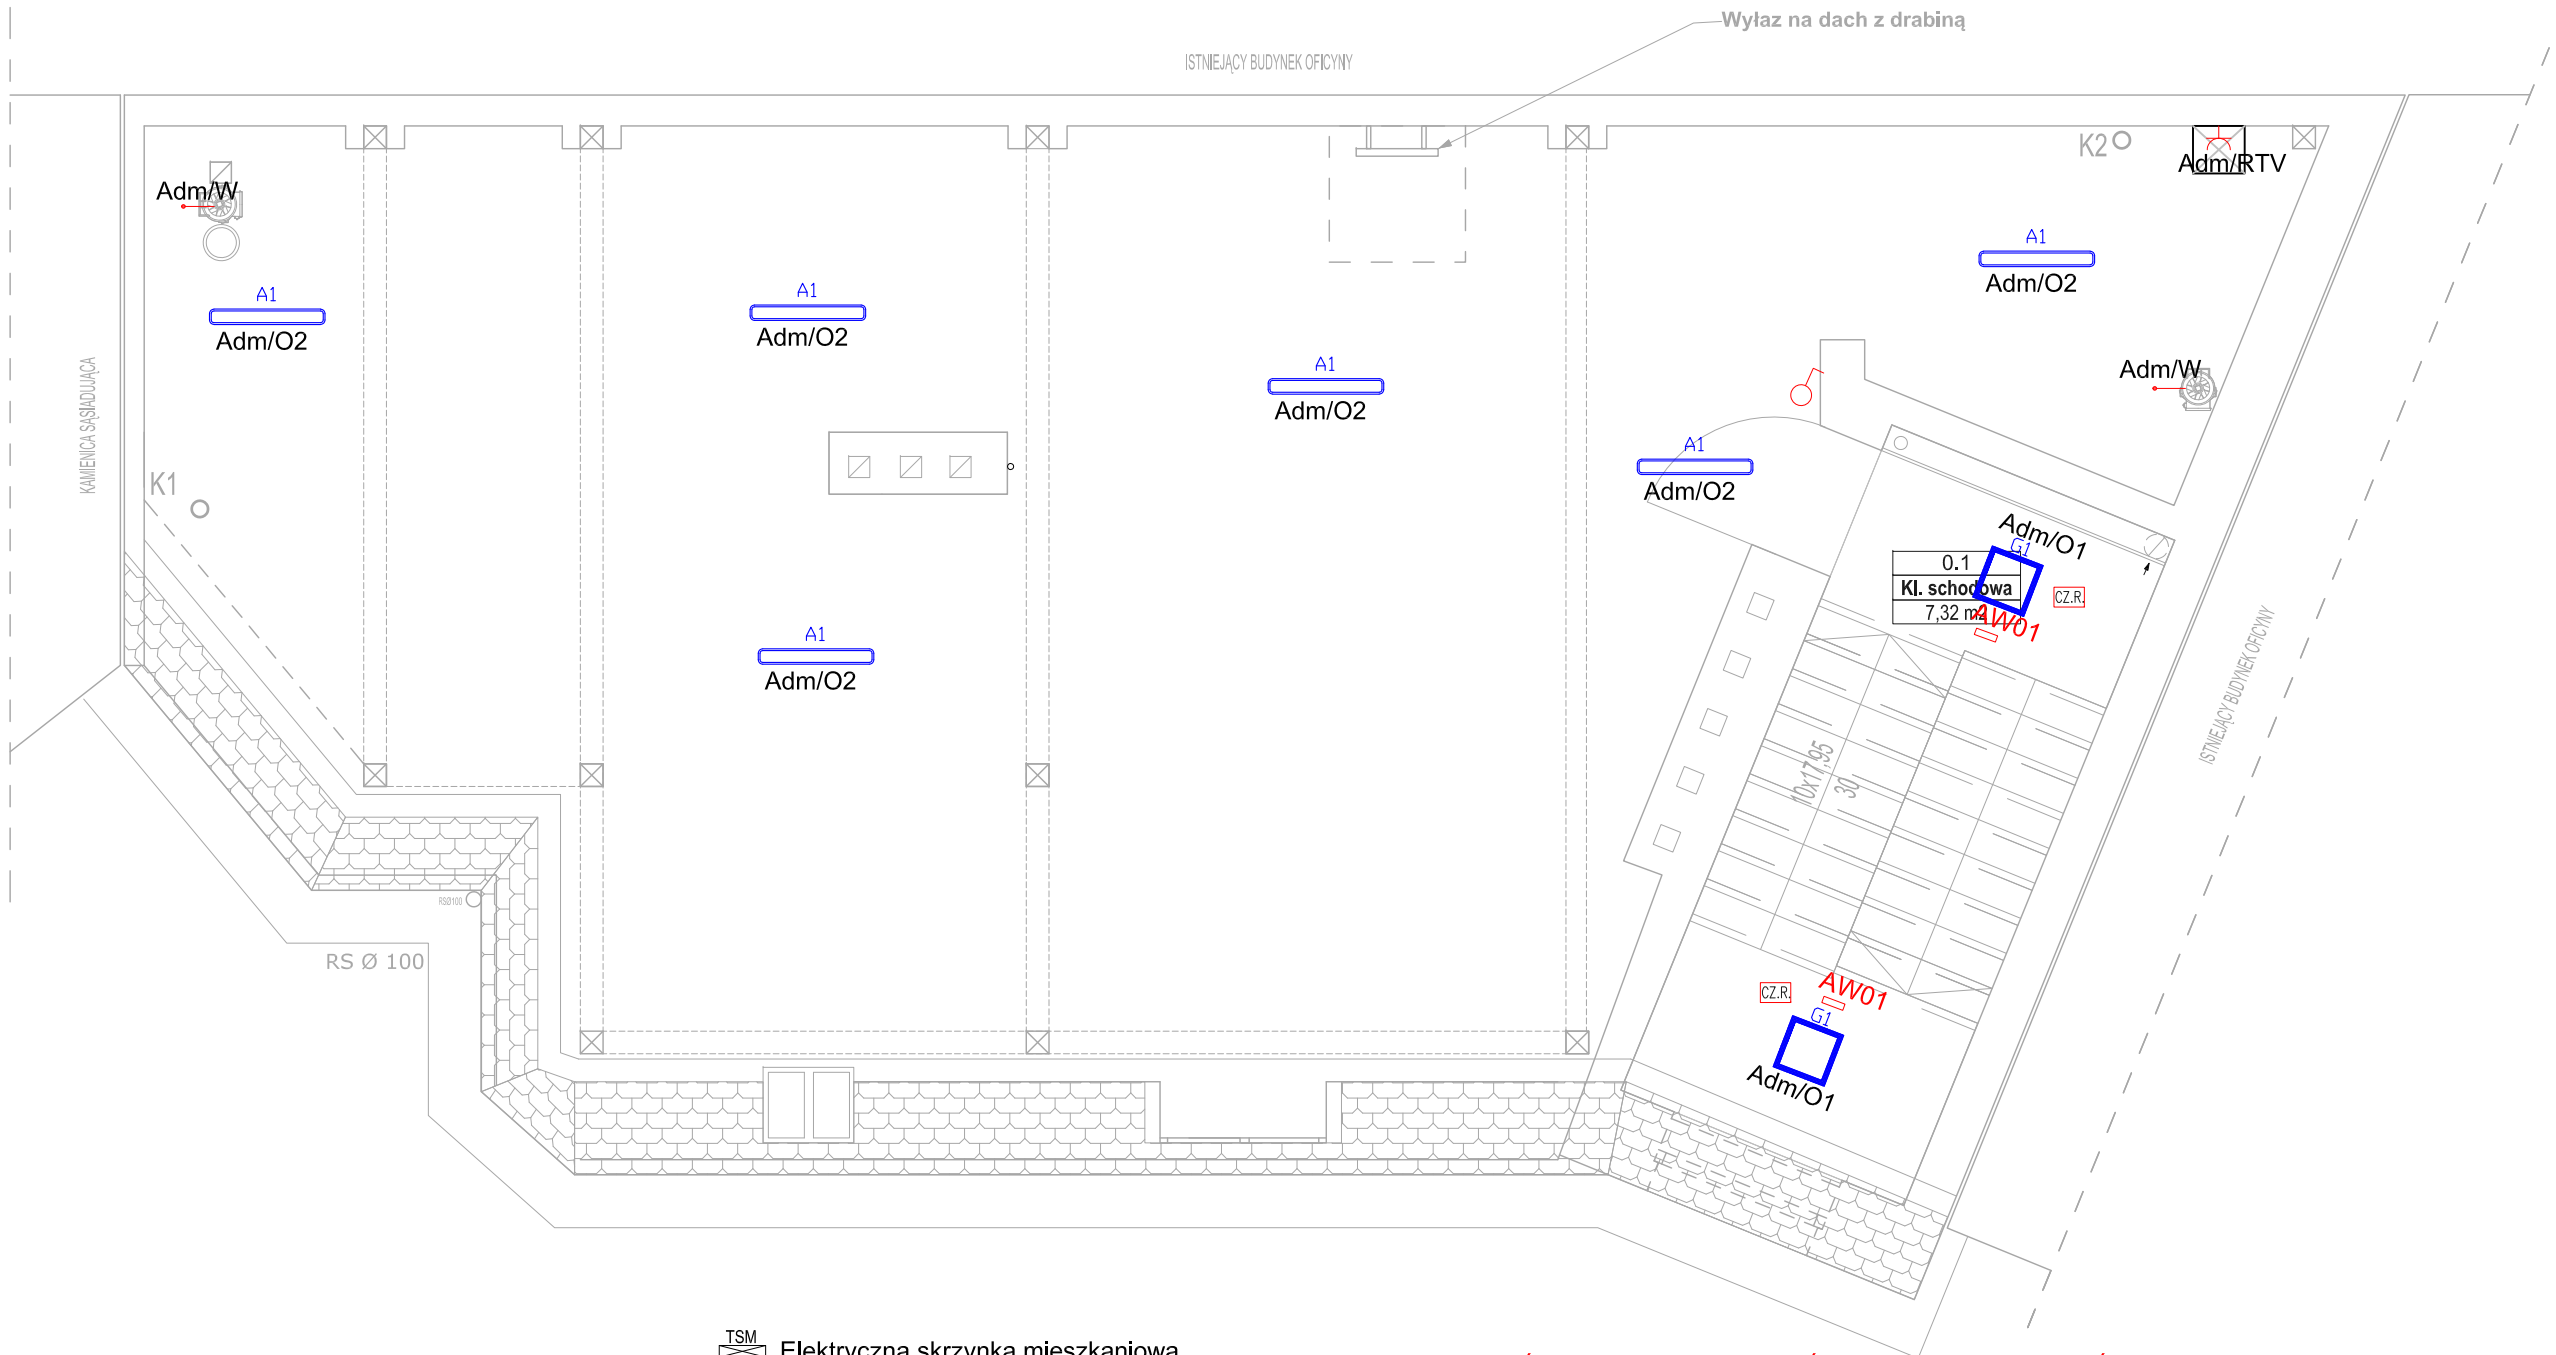


PRZEJŚCIA INSTALACYJNE PRZEZ ŚCIANY I STROPY ODDZIELEŃ PRZECIWPOŻAROWYCH
NALEŻY USZCZELNIĆ MASAMI PPOŻ. DO KLASY EI PRZEGRÓD.

p.poż.

Przycisk głównego wyłącznika przeciwpożarowego

Oprawa pod nr policyjny z czujką zmierzchu

G1 Oprawa nastropowo 600x600 o strumieniu świetlnym min. 4100lm i skuteczności min, 130lm/W barwa 4000K

A1 Oprawa przemysłowa IP66 strumień świetlny min. 2000lm i skuteczności min. 120lm/W barwa 4000K

AW01 Oprawa awaryjna z autotestem i mocą 1W i strumieniem świetlnym min. 180lm. Czas podtrzymania min. 1h z optyką otwartą.

CZ.R. Natynkowy czujnik ruchu 360st, zasięg 9m

TSM Elektryczna skrzynka mieszkaniowa

Łącznik jednobiegunowy

Łącznik jednobiegunowy IP44

Łącznik świecznikowy

Łącznik schodowy

Przycisk dzwonkowy

Gniazdo 2P+Z

Gniazdo 2P+Z IP44 z klapką

M Wentylator kanałowy załączany wraz z oświetleniem. Wentylator dostarczany przez branżę sanitarną.

Wypust kablowy pod kuchenkę zakończyć puszką

Wypust kablowy pod urządzenia (pozostawić 2m zapasu)

MSW Miejscowa szyna wyrównawcza

Wypust oświetleniowy zakończony kostką przyłączeniową

Wypust oświetleniowy kinkietowy zakończony kostką przyłączeniową

Uwaga: można zastosować materiały i rozwiązania równoważne, to jest w żadnym stopniu nie obniżające standardu i nie zmieniające zasad oraz rozwiązań technicznych przyjętych w projekcie, a tym samym nie powodujące konieczności przeprojektowania jakichkolwiek elementów infrastruktury,
ani nie pozbawiające Użytkownika żadnych wydajności, funkcjonalności użyteczności opisanych lub wynikających z dokumentacji projektowej.
UWAGA: *wszystkie wymiary należy sprawdzić i domierzyć na placu budowy.*

ARTOP PRACOWNIA PROJEKTOWA
ul.Zuzanny 13/1, 71-032 Szczecin
artop@artop.szczecin.pl

TYTUŁ RYSUNKU	Poddasze
TEMAT	Remont i przebudowa oficyny kamienicy
ADRES	ul.Rayskiego 16 , dz nr 18/16, 18/17 obr. 1025, 70-462 Szczecin

PROJEKTOWAŁ	PODPIS	Branża	Data
Radosław Sadowski ZAP/0142/PWOE/13		Inst. Ele.	II.2026
SPRAWDZIŁ			
Piotr Markowski ZAP/0218/POOE/11		Skala 1:50	Nr rys. IE06