


ROZDZIELNICA ELEKTRYCZNA ADMINISTRACJI

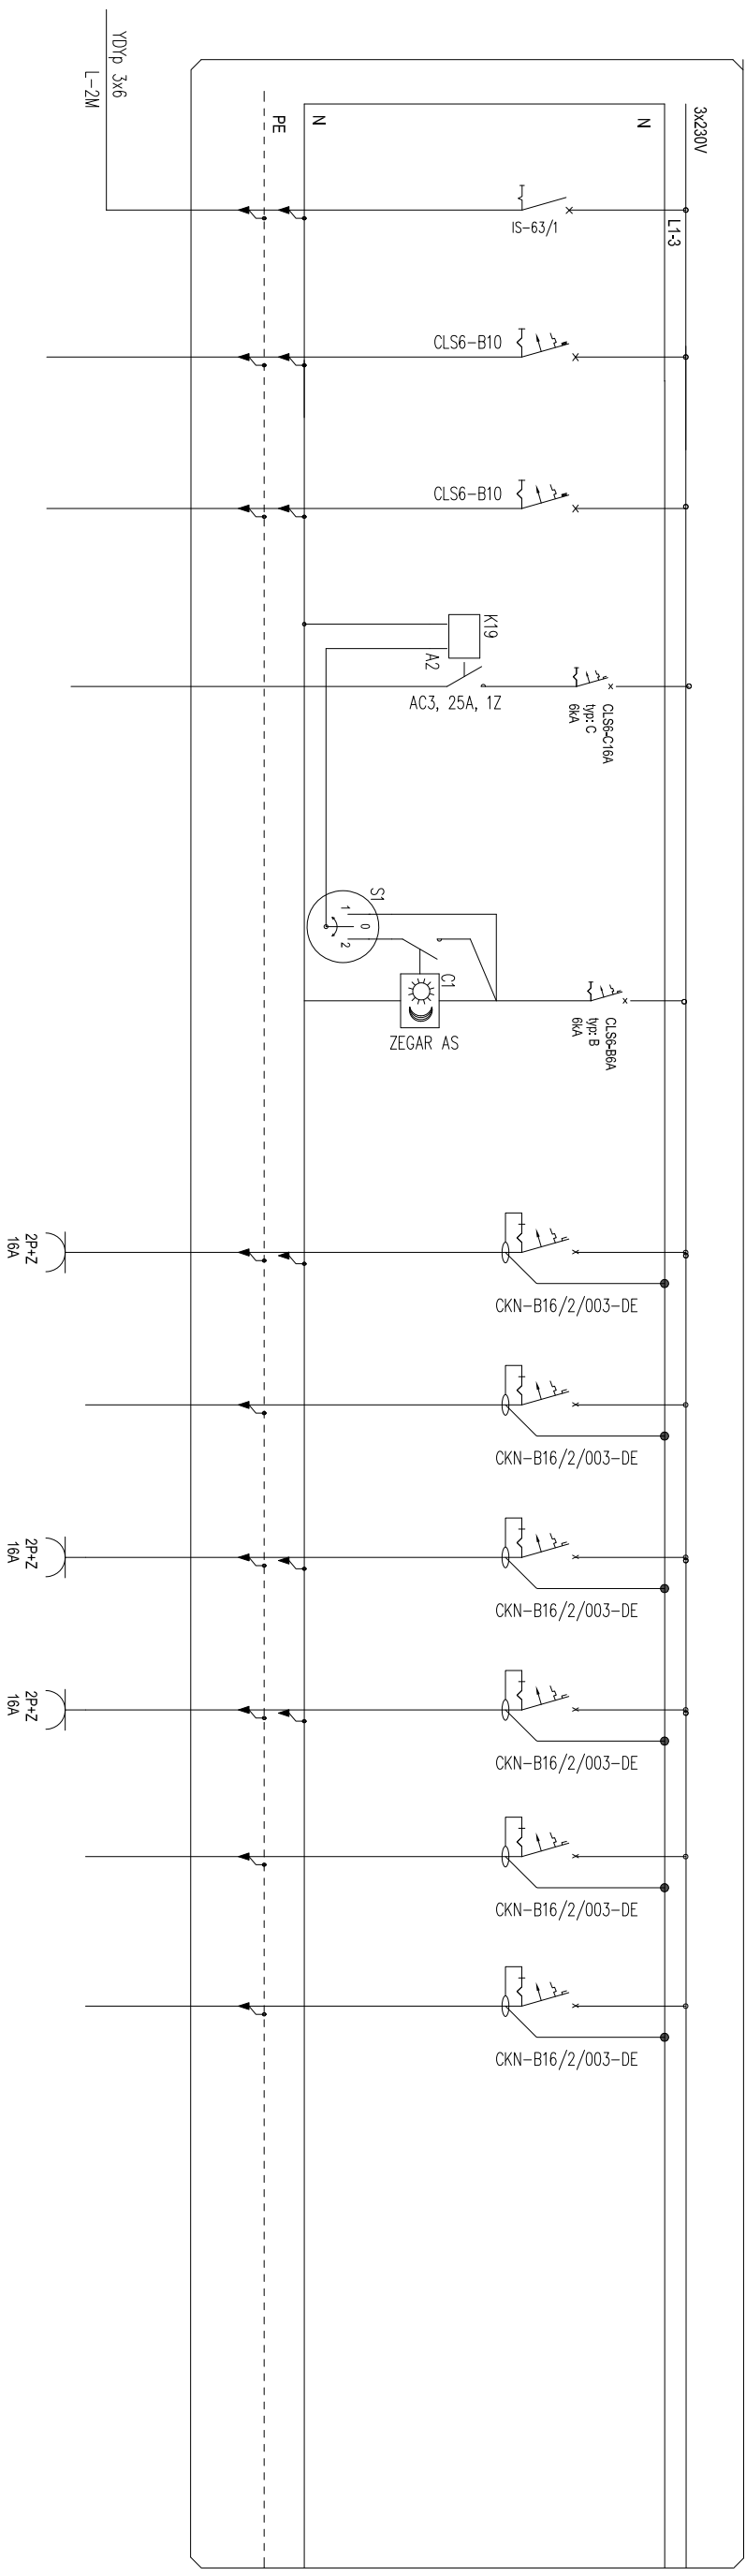

nr obwodu	--	ADM/O1	ADM/O2	ADM/O3		ADM/Rock	ADM/RTV	ADM/GR	ADM/GR1	ADM/D	ADM/W
nazwa obwodu	wyłącznik	oświetlenie	oświetlenie	oświetlenie		gniazdo 230V	gniazdo 230V	gniazdo 230V	gniazdo 230V	wypust 230V	wypust 230V
Opis odbiornika		korytarz	poddasza	zewnetrzne		szoła rock	szoła RTV	grzejnik	grzejnik	domofon	wentylacja
typ przewodu	YD/p 3x6	YD/p 3x1,5	YD/p 3x1,5	YD/p 3x1,5		YD/p 3x2,5	YD/p 3x2,5	YD/p 3x2,5	YD/p 3x2,5	YD/p 3x2,5	YD/p 3x2,5
moc obwodu[kW]	~8,0kW	~0,2kW	~0,2kW	~0,2kW		~1,0kW	~1,0kW	~2,0kW	~2,0kW	~1,0kW	~1,0kW

UKŁAD SIECI TN-S OCHRONA OD PORAŻEŃ SAMOCZYNNE WYŁ. ZASILANIA

ARTOP PRACOWNIA PROJEKTOWA			
ul.Zuzanny 13/1, 71-032 Szczecin			
artop@artop.szczecin.pl			
TYTUŁ RYSUNKU			
TEMAT	Remont i przebudowa oficyny kamienicy		
ADRES	ul.Rayskiego 16 , dz nr 18/16, 18/17 obr. 1025, 70-462 Szczecin		
PROJEKTOWAŁ	PODPIS	Branża	Data
Radosław Sadowski			
ZAP0142/PWOE/13			
SPRAWDZIŁ			
Piotr Markowski			
ZAP0218/PWOE/11			
		Stala	Nr rys.

			IE08