



ROZDZIAŁNICA - Tm 25A IP20 h=220cm

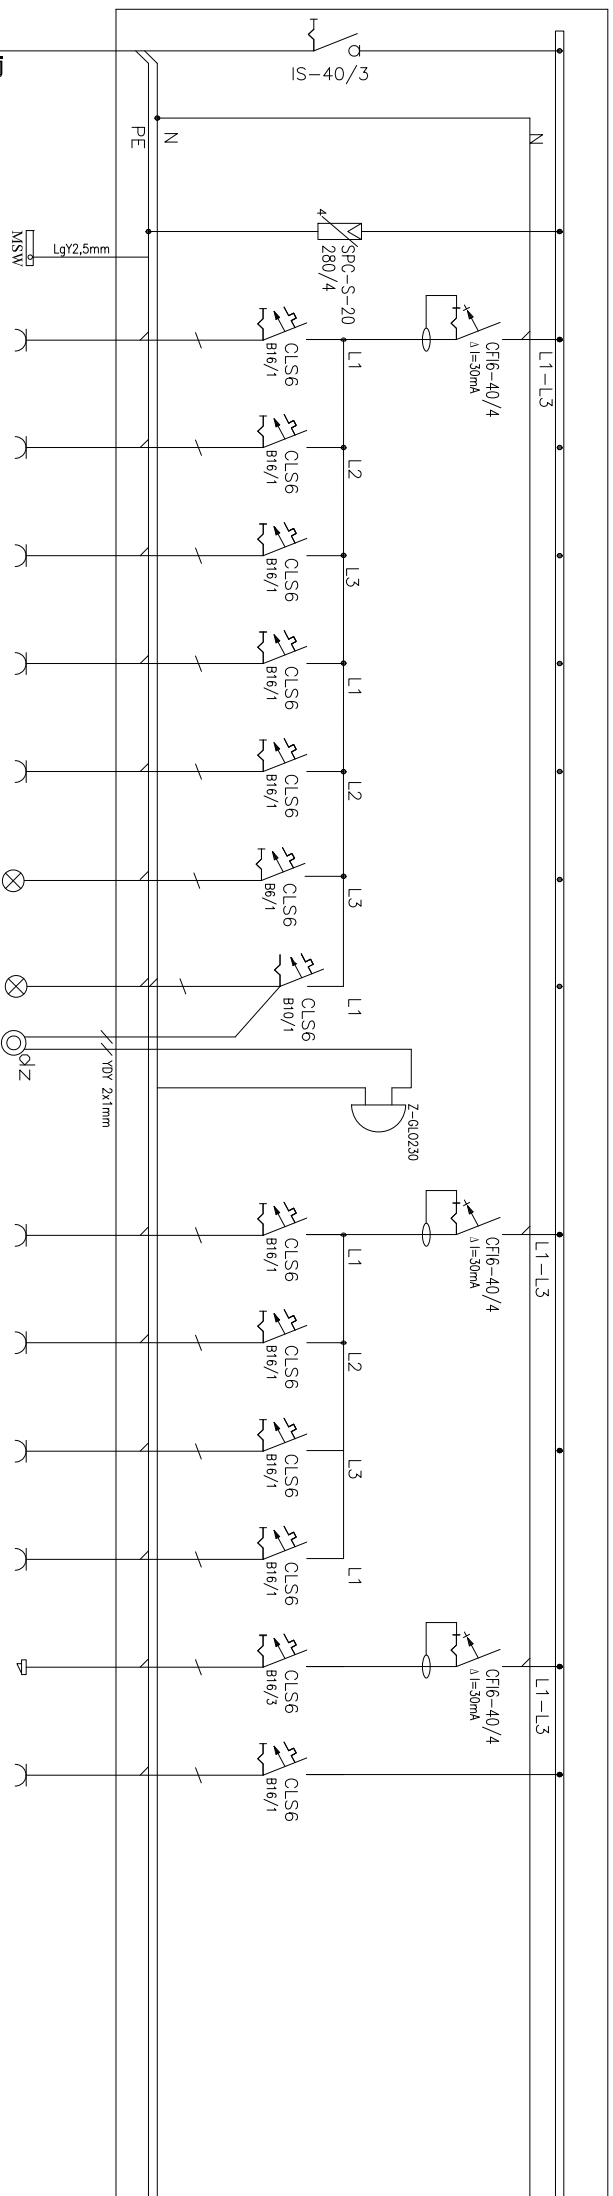

YDYp 5x6
z szafki licznikowej

	Tm/G1	Tm/G2	Tm/G3	Tm/G4	Tm/G5	Tm/O1	Tm/O2
gniazdo230V	gniazdo230V	gniazdo230V	gniazdo230V	gniazdo230V	gniazdo230V	oświetlenie	oświetlenie
łazienka	Prolka				kuchnia	łazienka	
YDYzo 3x2,5	YDYzo 3x2,5	YDYzo 3x2,5	YDYzo 3x2,5	YDYzo 3x2,5	YDYzo 3x2,5	YDYzo 3x1,5	YDYzo 3x1,5
1,0kW	1,0kW	1,0kW	2,0kW	1,0kW	0,9kW	0,9kW	

Tm/G7	Tm/G9	Tm/88	Tm/SM	Tm/G6	Tm/R
gniazdo230V	gniazdo230V	gniazdo230V	zasilanie	gniazdo400V	zasilanie
					paneli
zmywarka	lodowka	tablica	podgrzewacz	kucharki	podczewierni
		teletechniki	mieszkania		
YD7zo 3x2,5	YD7zo 3x2,5	YD7zo 3x2,5	YD7zo 3x2,5	YD7zo 5x2,5	YD7zo 3x2,5
1,0kW	1,0kW	1,0kW	1,0kW	7,0kW	1,0kW

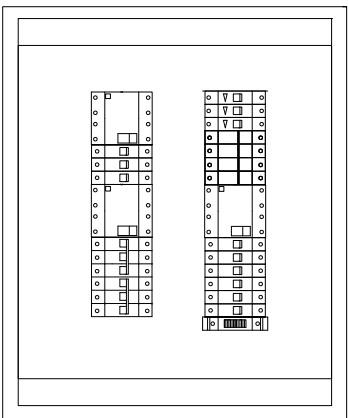

UWAGA:

- 1) Obwód zasłaniania rolet tylko dla mieszkań położonych na parterze
- 2) Wszystkie gniazda montować jako podwójne poza gniazdanymi w zalecenie
- 3) Gniazda w kuchni montować na wysokości 1,2m
- 4) Gniazda do łazienki montować jako pojedyncze IP44 na wysokości 80cm
- 5) Gniazdo do okapu montować na wysokości 2,2m jako pojedyncze

ARTOP PRACOWNIA PROJEKTOWA

ul. Zuzanny 13/1, 71-032 Szczecin
artop@artop.szczecin.pl

TYTUŁ
RYSUNKU

Schemat tablicy mieszkaniowej

Remont i przebudowa oficyny kamienicy

ADRES
ul. Rayskiego 16 , dz nr 18/16, 18/17 obr. 1025,
70-462 Szczecin

PROJEKTOWAŁ
Radosław Sadowski
ZAP/0142/PWOE/13

PODPIS	E

11.2026

Piotr Markowski
ZAP/0218/POOE/11

Ske

Mr. Rys.

IE09