


ISTNIEJĄCY BUDYNEK OFICYNY

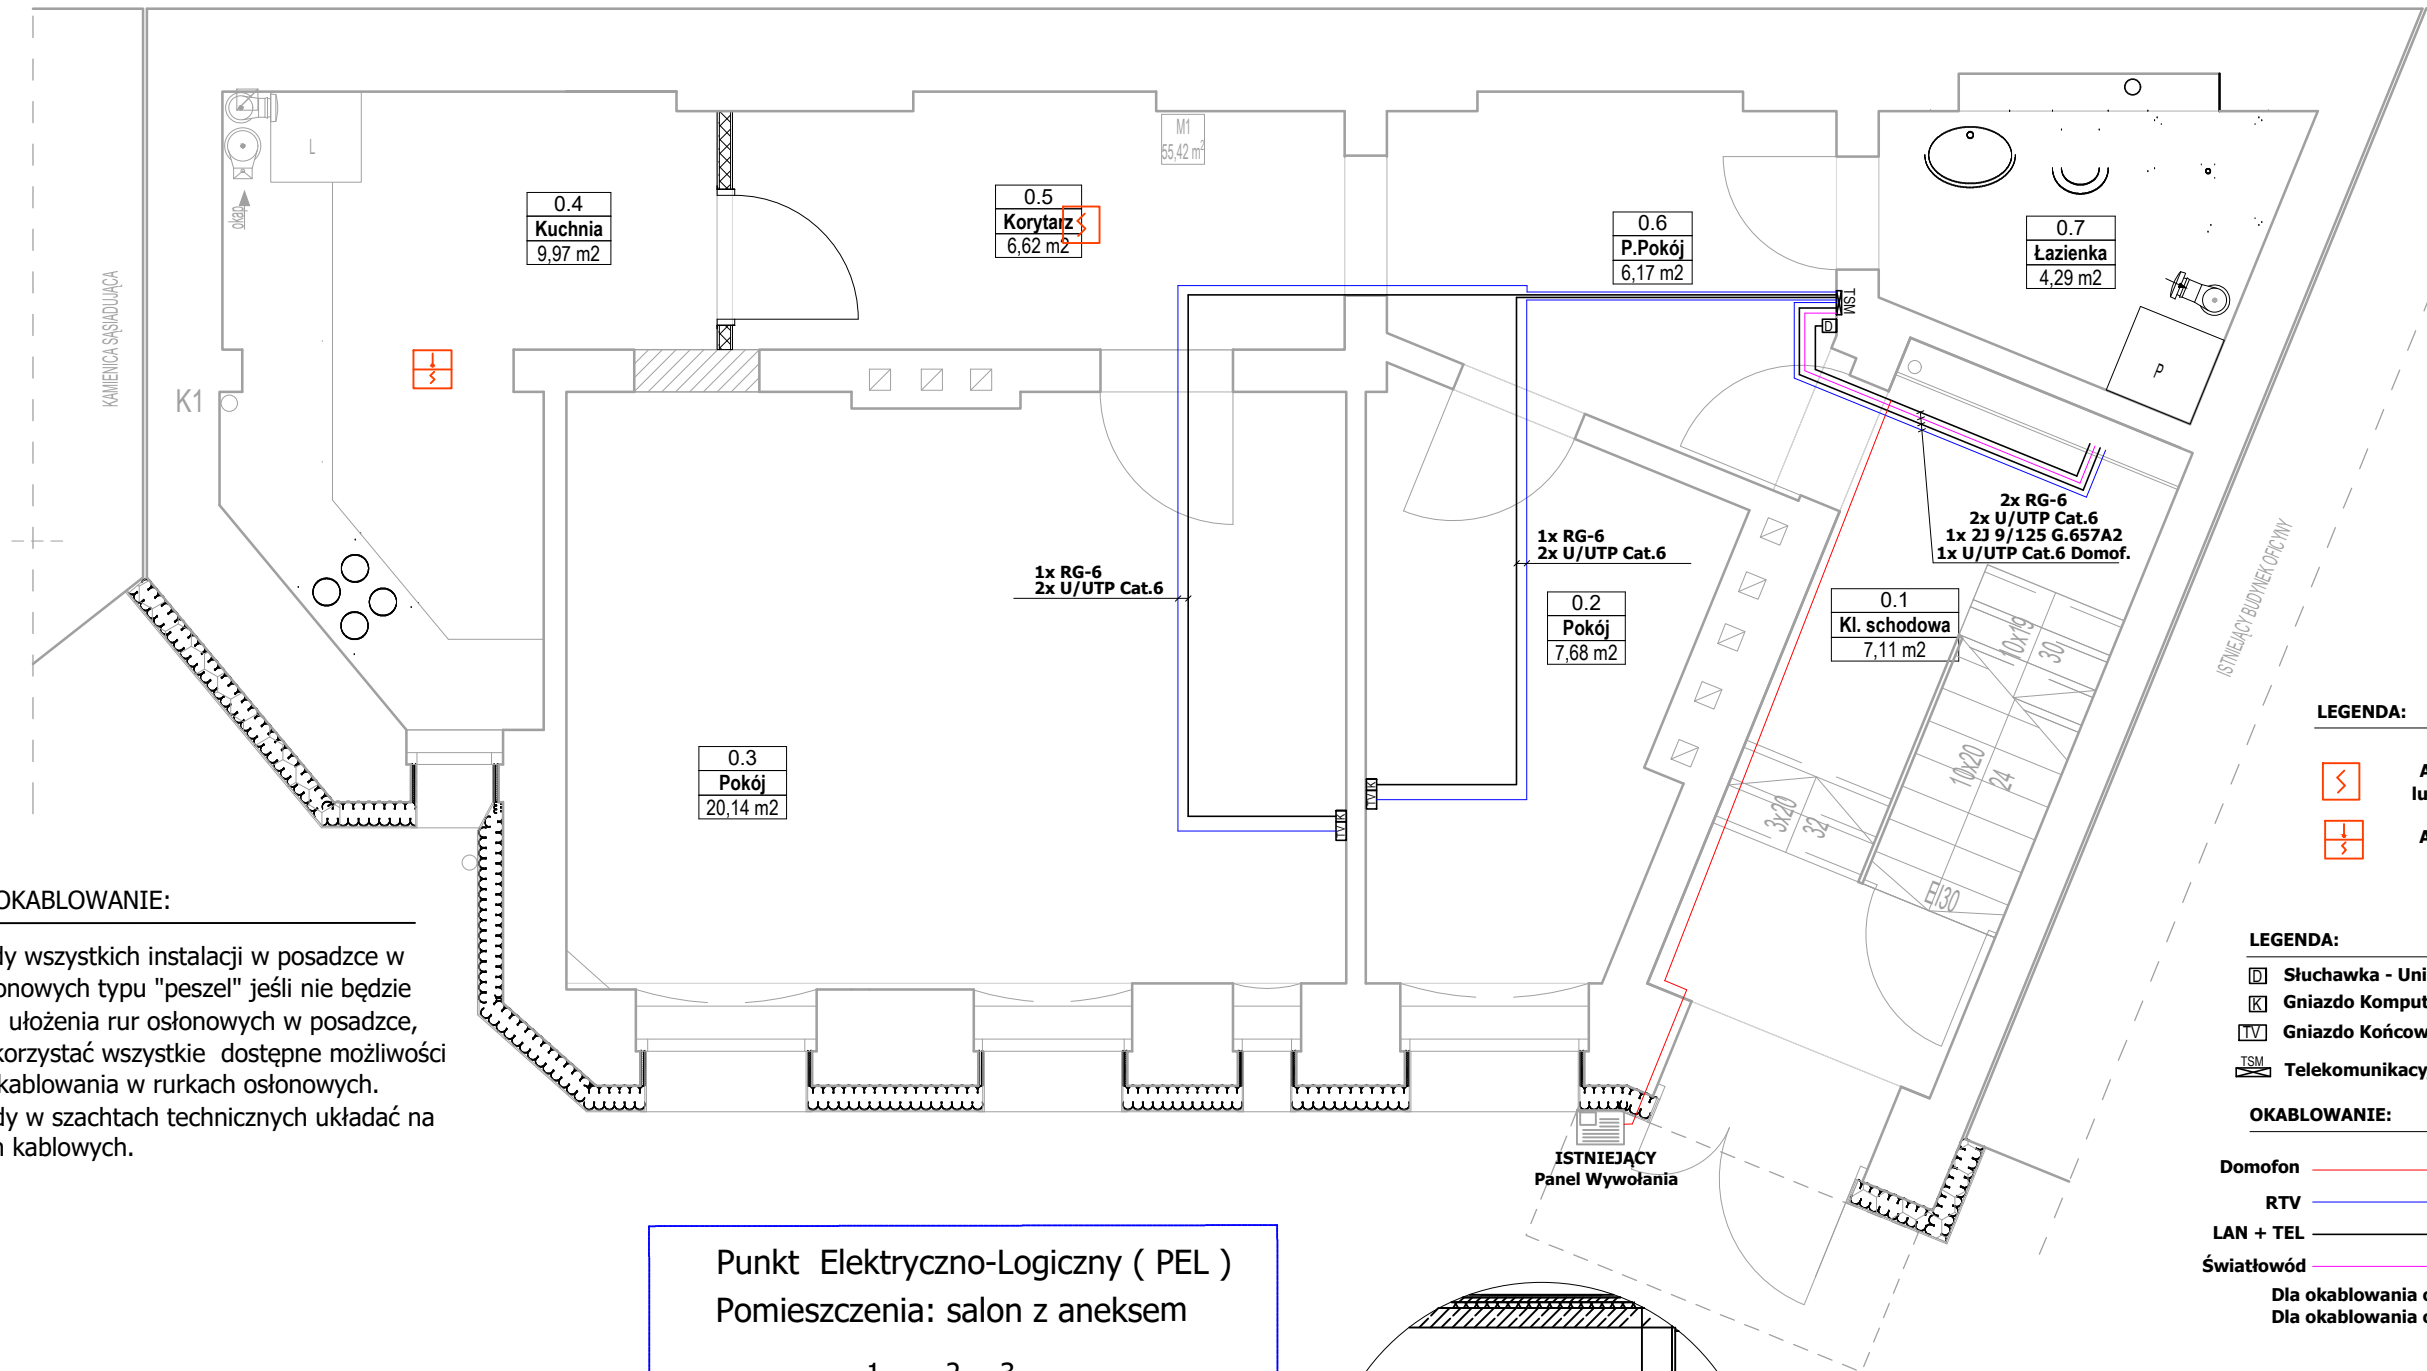


UWAGI OKABLOWANIE:

- Przewody wszystkich instalacji w posadzce w rurach osłonowych typu "peszel" jeśli nie będzie możliwości ułożenia rur osłonowych w posadzce, należy wykorzystać wszystkie dostępne możliwości ułożenia okablowania w rurkach osłonowych.
- Przewody w szachtach technicznych układać na drabinkach kablowych.

UWAGI DOMOFON:

- Proponowany jest cyfrowy system domofonowy.
- Zastosowano U/UTP 4x2x0,5mm Cat.6
- Przewody U/UTP 4x2x0,5mm Cat.6 ułożyć w posadzce w rurce gietkiej ICTA 3422 ϕ 28mm
- Przewody w pionie ułożyć w szachcie technicznym,
- Zastosowane urządzenia należy traktować jako przykładowe z możliwością zmiany na inne o równoważnych parametrach.
- Unifony zamontować na wys.120cm od posadzki w lokalach przeznaczonych dla osób niepełnosprawnych.
- Montaż kaset wywołania na wys.120 cm od posadzki.


Punkt Elektryczno-Logiczny (PEL) Pomieszczenia: salon z aneksem

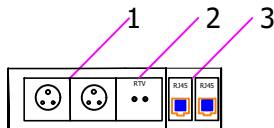

- Gniazdo elektryczne 2x2P+Z
- Ramka 45x45mm + 1x Gniazdo końcowe RTV
- Ramka 45x45mm + 2xModuł RJ45 Cat.6 nieekranowany

PRZEJŚCIA INSTALACYJNE PRZEZ ŚCIANY I STROPY ODDZIEŁEN
PRZECIWPOŻAROWYCH
NALEŻY USZCZELNIĆ MASAMI PPOŻ. DO KLASY EI PRZEGRÓD.

UWAGA:
ZASILANIE TSM W BRANŻY ELEKTRYCZNEJ

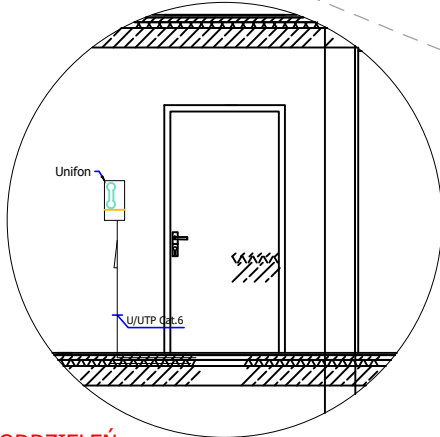

Uwaga: można zastosować materiały i rozwiązania równoważne, to jest w żadnym stopniu nie obniżające standardu i nie zmieniające zasad oraz rozwiązań technicznych przyjętych w projekcie, a tym samym nie powodujące konieczności przeprojektowania jakichkolwiek elementów infrastruktury, ani nie pozbawiające Użytkownika żadnych wydajności, funkcjonalności użyteczności opisanych lub wynikających z dokumentacji projektowej.
UWAGA: wszystkie wymiary należy sprawdzić i domierzyć na placu budowy.

LEGENDA:

- Autonomiczna czujka Dymu ADR-20N lub równoważna z certyfikatem CNBOP
- Autonomiczna detektor Tlenku Węgla KSDCO lub równoważna

LEGENDA:

- Słuchawka - Unifon
- Gniazdo Komputerowe RJ45 (zamiennie RJ11)
- Gniazdo Końcowe RTV
- Telekomunikacyjna Skrzynka Mieszkaniowa

OKABLOWANIE:

- Domofon U/UTP Cat.6
- RTV RG-6 (Lokale); TT-113 Cu Tri-Shield
- LAN + TEL U/UTP Cat.6
- Światłowod ϕ 28 2x 9/125 G.657
- Dla okablowania orurowanie typu peszel ϕ 28
- Dla okablowania orurowanie typu peszel ϕ 22 w lokalach

ARTOP PRACOWNIA PROJEKTOWA

ul.Zuzanny 13/1, 71-032 Szczecin
artop@artop.szczecin.pl

TYTUŁ RYSUNKU	Parter		
TEMAT	Remont i przebudowa oficyny kamienicy		
ADRES	ul.Rayskiego 16 , dz nr 18/16, 18/17 obr. 1025, 70-462 Szczecin		
PROJEKTOWAŁ Robert Wojczal 278/P/08	PODPIS	Branża	Data
SPRAWDZIŁ Radosław Sadowski ZAP/0142/PW/OE/13		ARTOP PRACOWNIA PROJEKTOWA	II.2026
		Skala	Nr rys.
		1:50	T-9