



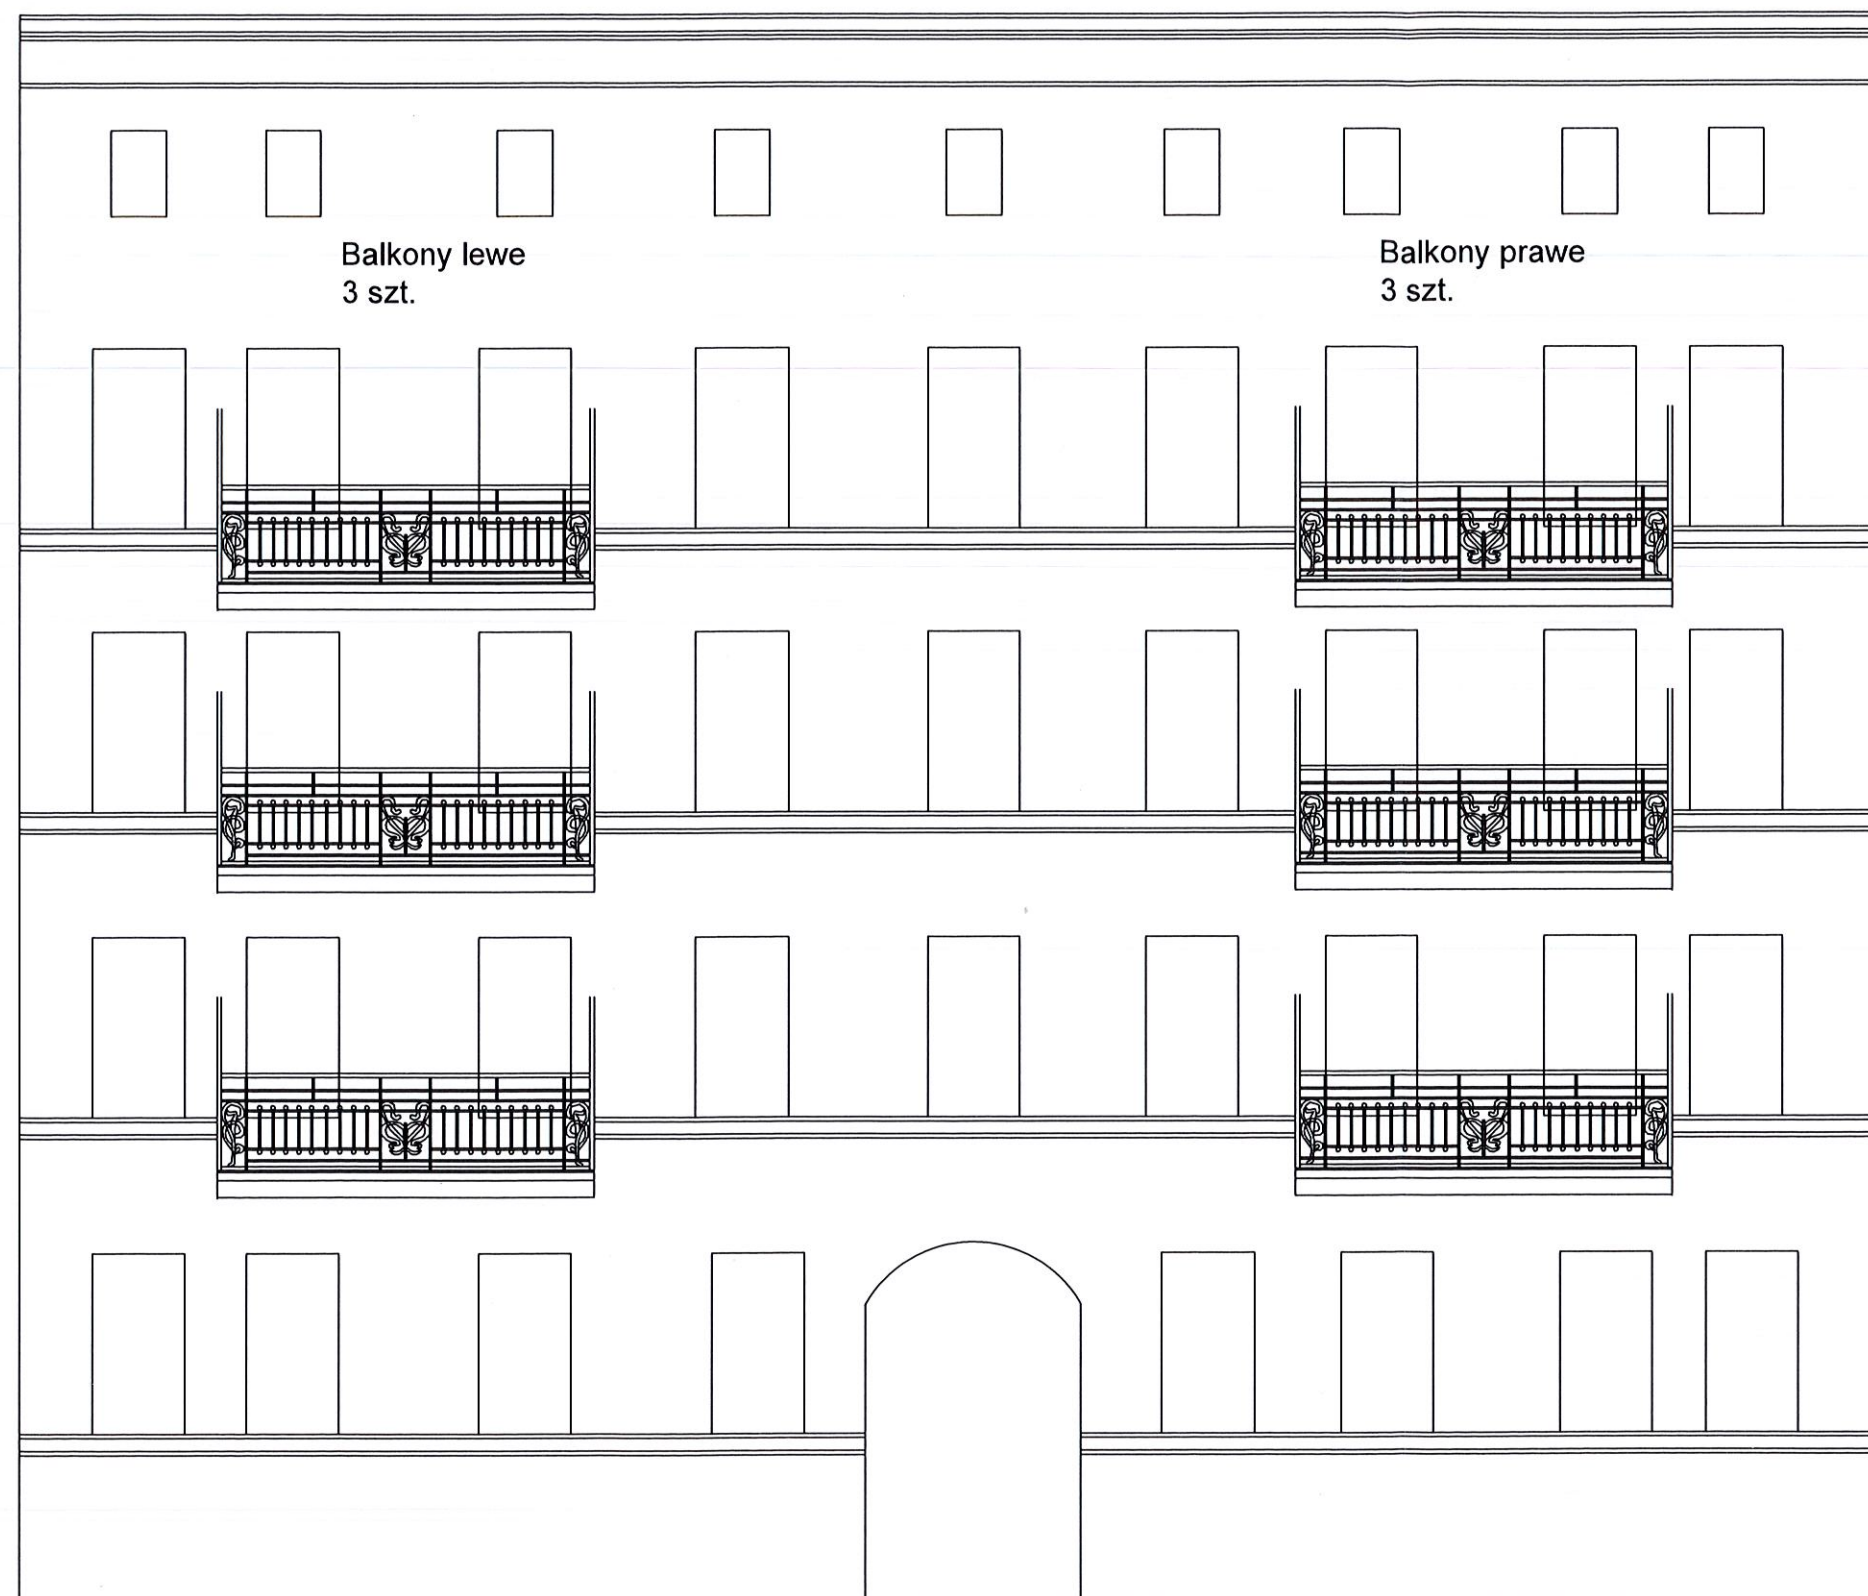

- UWAGI:
1. Wszystkie wymiary sprawdzić i dopasować na budowie.
 2. Dokładny opis i wykonanie remontu balkonu zamieszczono w opisie technicznym
 3. Proj. nowa obróbka blacharska balkonów - tytan. cynk 0,7mm.


Główny projektant:
PROKON - PROJEKTOWANIE
mgr inż. MONIKA GRABOWSKA
71-804 Szczecin, ul. Małego Księcia 14

Nazwa obiektu:		Branża:	
REMONT BALKONÓW W BUDYNKU MIESZKALNYM WIELORODZINNYM		ARCHITEKTURA	
Adres:		Skala:	
Szczecin, ul. Bohaterów Warszawy 96 działki nr 80 obręb 2157		1:20	
Inwestor:		Data:	
Wspólnota mieszkaniowa nieruchomości nr 96 przy Boh. Warszawy w Szczecinie 70-341 Szczecin ul. Bohaterów Warszawy 96		07.2023	
Tytuł rysunku:		Faza:	
SCHEMAT USYTUOWANIA BALKONÓW		PB.	
Projektował:	mgr inż. Aleksandra Grabowska	ZAP/0002/PBKb/19	QA
Opracował:			
Sprawdził:	mgr inż. Monika Grabowska	136/Sz/90, ZAP/BO/1193/01	MP
			Nr rys.: 1K.

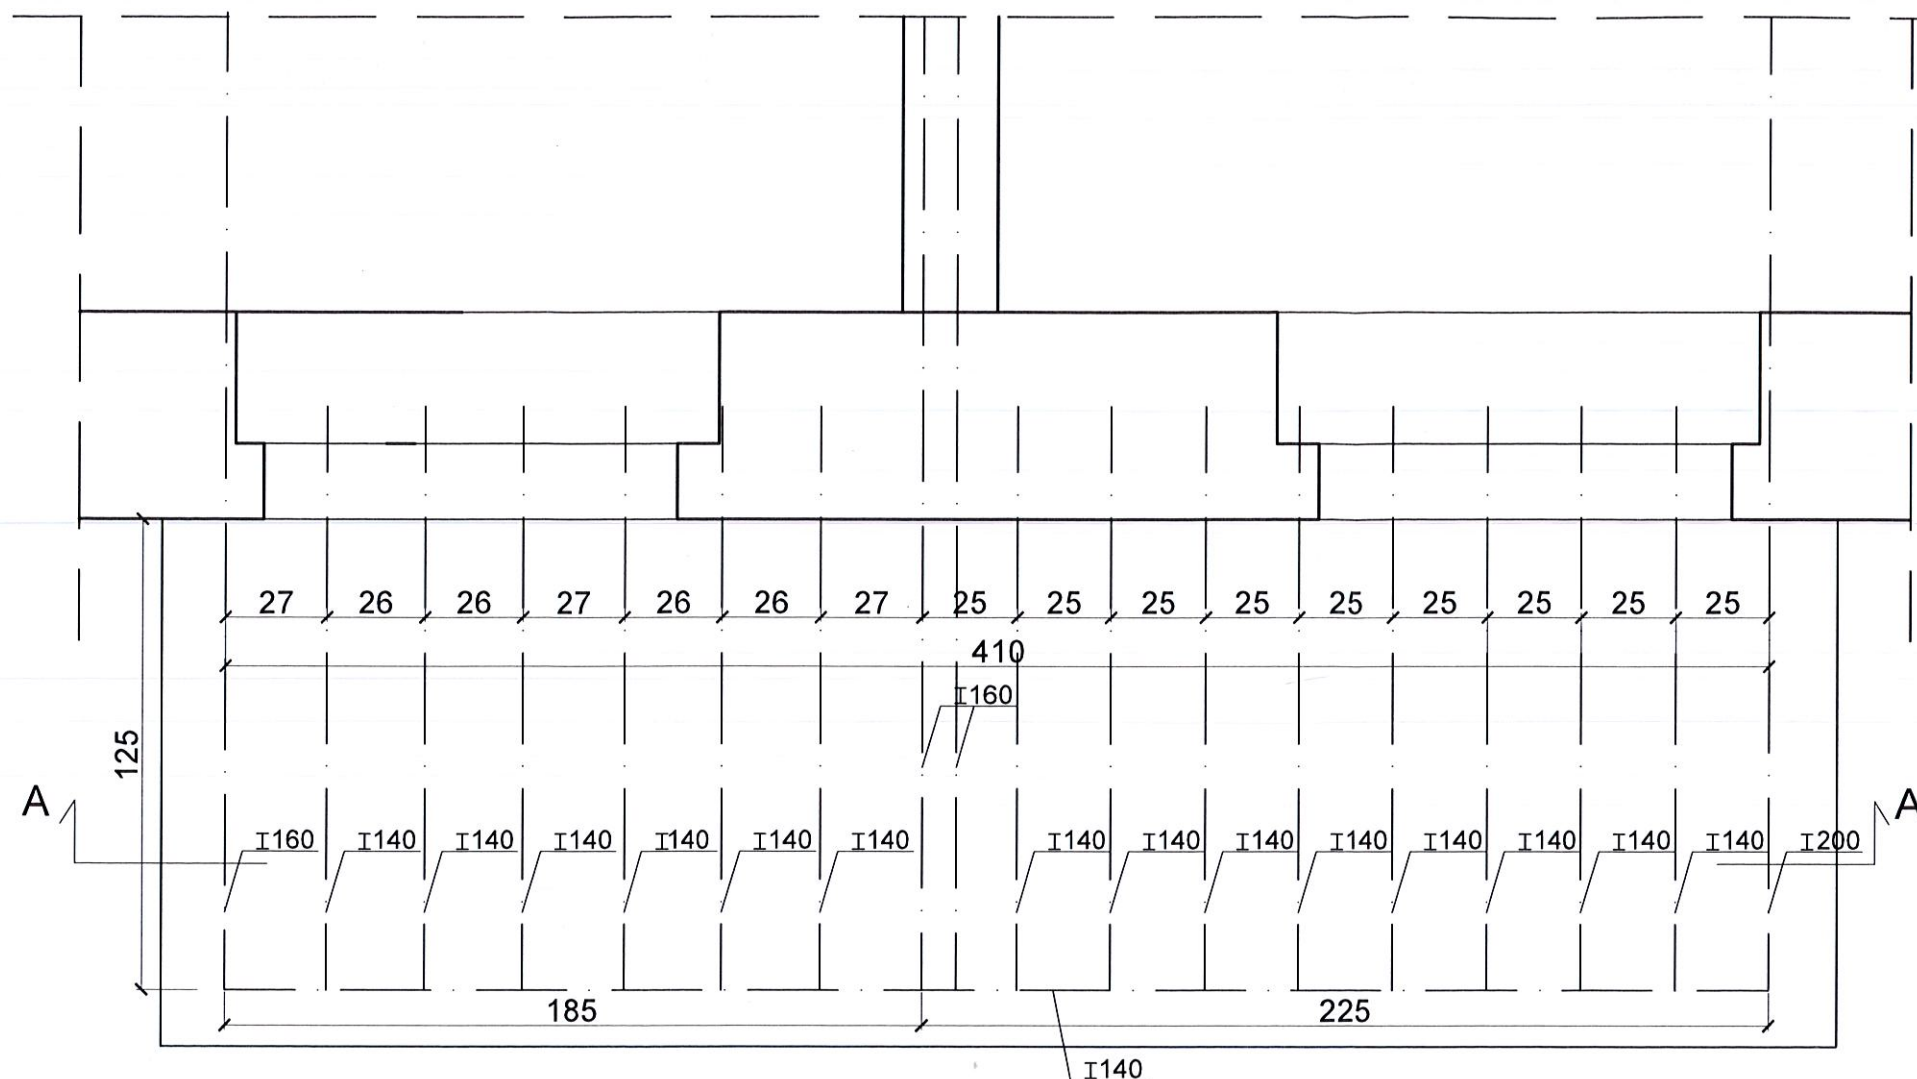

Przekrój A - A skala 1:20

Płytki ceram. mrozooodp. na kleju
Izolacja p.wodna min gr. 2 mm
Jastrych za spadkiem w kierunku wpustu gr 4 - 6 cm
Warstwa wyrównawcza gr. 3 cm
Warstwa szczepna gr. 1 cm
Styropian ekstrudowany gr 8 cm
Płyta żelbetowa gr. 10 cm
beton C20/25
Styropian gr. 2 cm
Tynk cienkowarstwowy na siatce

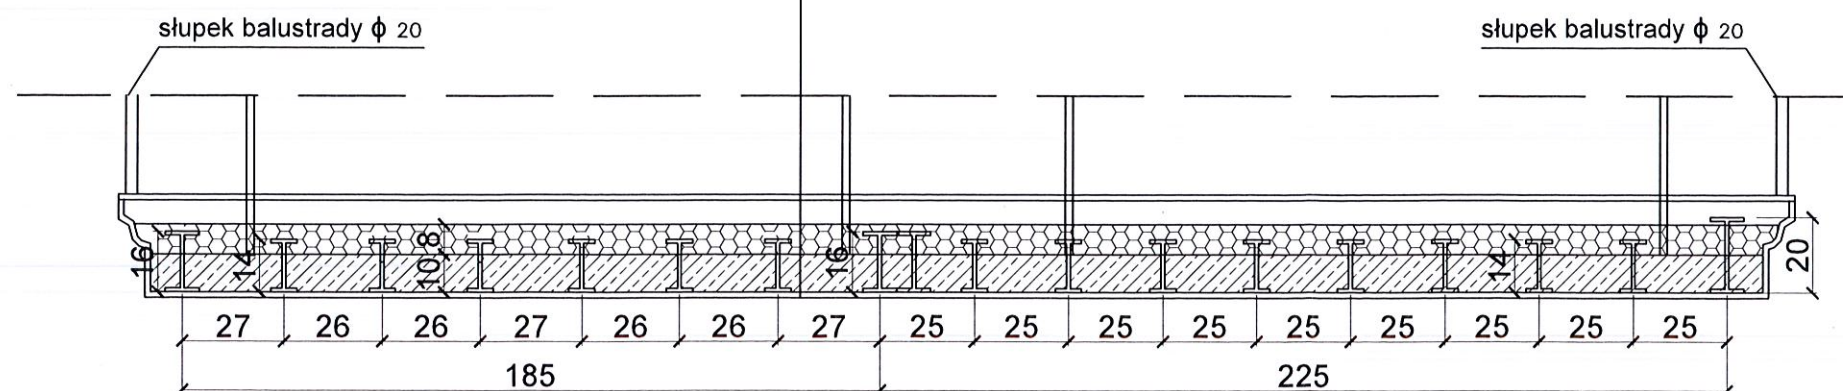

UWAGI:

1. Wszystkie wymiary sprawdzić i dopasować na budowie.
2. Dokładny opis i wykonanie remontu balkonu zamieszczono w opisie technicznym
3. Grubość wylewki betonowej do określenia na podstawie odkrywki warstw balkonowych.
4. Należy tak dopasować wierzch warstw balkonowych, aby był zgodny z poziomem istniejącej warstwy wierzchniej.
5. Proj. nowa obróbka blacharska balkonów - tytan, cynk 0,7mm.
6. W przypadku stwierdzenia złego stanu belek stalowych niezwłocznie powiadomić projektanta.

Główny projektant:

PROKON - PROJEKTOWANIE
mgr inż. MONIKA GRABOWSKA
71-804 Szczecin, ul. Małego Księcia 14

Nazwa obiektu:

REMONT BALKONÓW W BUDYNKU
MIESZKALNYM WIEŁORODZINNYM

Branża:

ARCHITEKTURA

Skala:

1:20

Adres:

Szczecin, ul. Bohaterów Warszawy 96
działki nr 80 obręb 2157

Inwestor:

Wspólnota mieszkaniowa nieruchomości nr 96 przy Boh. Warszawy w Szczecinie
70-341 Szczecin ul. Bohaterów Warszawy 96

Data:

07.2023

Tytuł
rysunku:

RZUT BALKONU, PRZEKROJE

Faza:

PB.

Projektował:

mgr inż. Aleksandra Grabowska

ZAP/0002/PBKb/19

Opracował:

Sprawdził:

mgr inż. Monika Grabowska

136/Sz/90,
ZAP/BO/1193/01


Nr rys.:

2K.


BALKON LEWY 3 szt.
BALKON PRAWY - LUSTRZANE ODBICIE - 3 szt.

MONTAŻ PŁASKOWNIKA STALOWEGO
OD WEWN. STONY BALKONU - PRZED MIEJSCEM NA KWIATY.
PŁASKOWNIK WYS. 5CM, TAK ABY ZAPEWNIĆ WYSOKOŚĆ
BALUSTRACY NA 1,10 M PŁASKOWNIK Z BL 10X50

WYPEŁNIENIE BALUSTRADY PŁYTĄ Z
POLIWĘGLANU GR. 8 MM

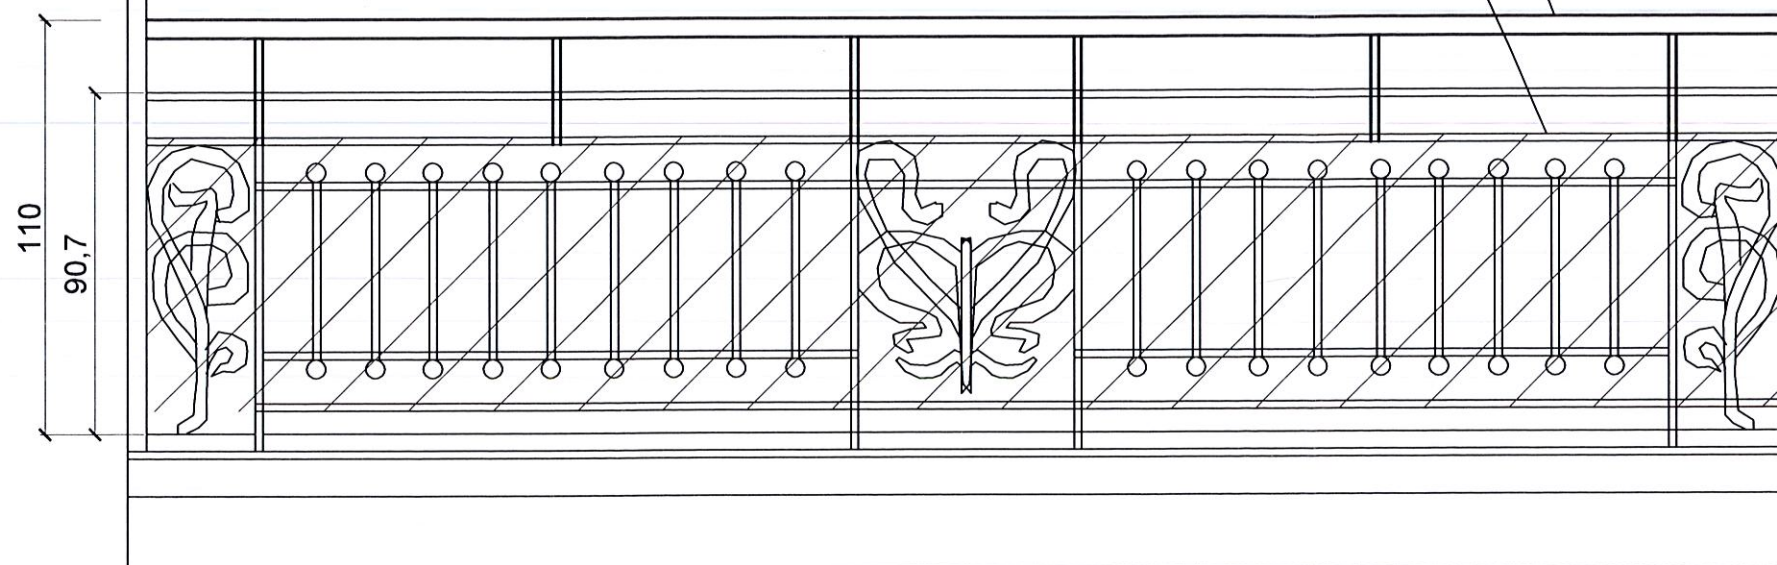

RZUT BALKONU - BALKON LEWY 3 szt.
BALKON PRAWY - LUSTRZANE ODBICIE - 3 szt.

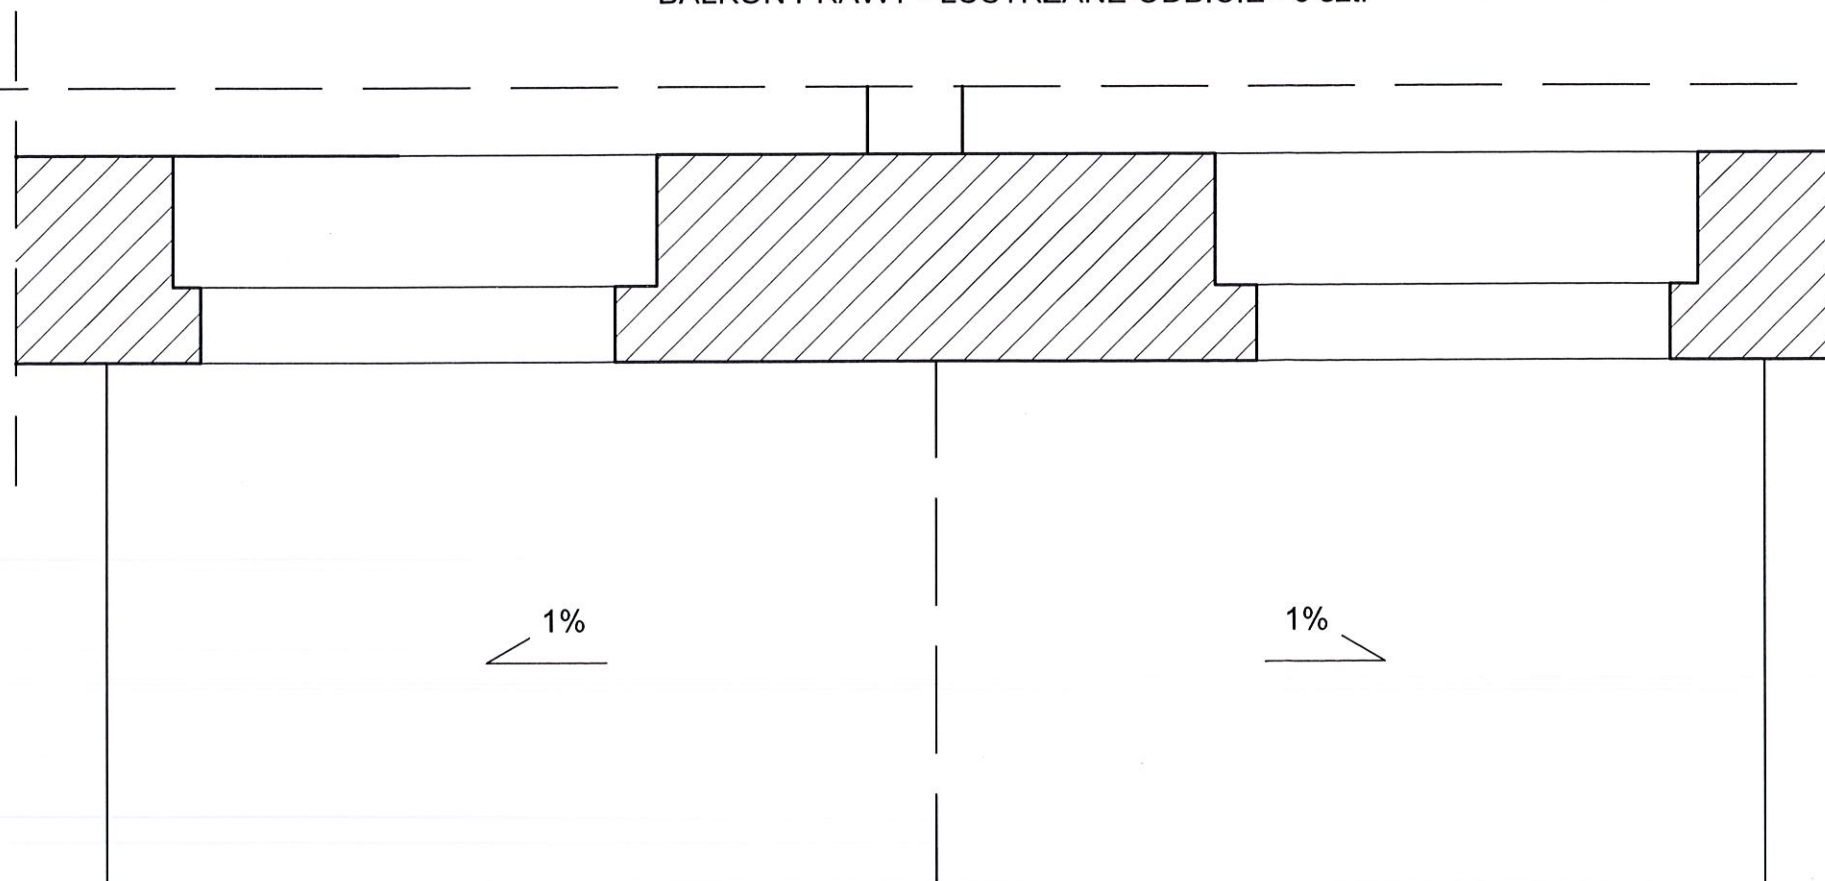

UWAGI:

1. Wszystkie wymiary sprawdzić i dopasować na budowie.
2. Dokładny opis i wykonanie remontu balkonu zamieszczono w opisie technicznym
3. Proj. nowa obróbka blacharska balkonów - tytan. cynk 0,7mm.
4. Przegrody balkonowe wypełnione płytą z poliwęglanu gr 8mm montowaną za pomocą systemowych profili zamykających typu U.
5. Wszystkie elementy barier balkonu do oczyszczenia i odmalowania

Główny projektant:

PROKON - PROJEKTOWANIE
mgr inż. MONIKA GRABOWSKA
71-804 Szczecin, ul. Małego Księcia 14

Nazwa obiektu:

REMONT BALKONÓW W BUDYNKU
MIESZKALNYM WIELORODZINNYM

Branża:

ARCHITEKTURA

Skala:

1:20

Data:

07.2023

Adres:

Szczecin, ul. Bohaterów Warszawy 96
działki nr 80 obręb 2157

Inwestor:

Wspólnota mieszkaniowa nieruchomości nr 96 przy Boh. Warszawy w Szczecinie
70-341 Szczecin ul. Bohaterów Warszawy 96

Tytuł
rysunku:

REMONT BALUSTRAD

Faza:

PB.

Projektował:

mgr inż. Aleksandra Grabowska

ZAP/0002/PBKb/19

Opracował:

Sprawdził:

mgr inż. Monika Grabowska

136/Sz/90,
ZAP/BO/1193/01

Nr rys.:

3K.