


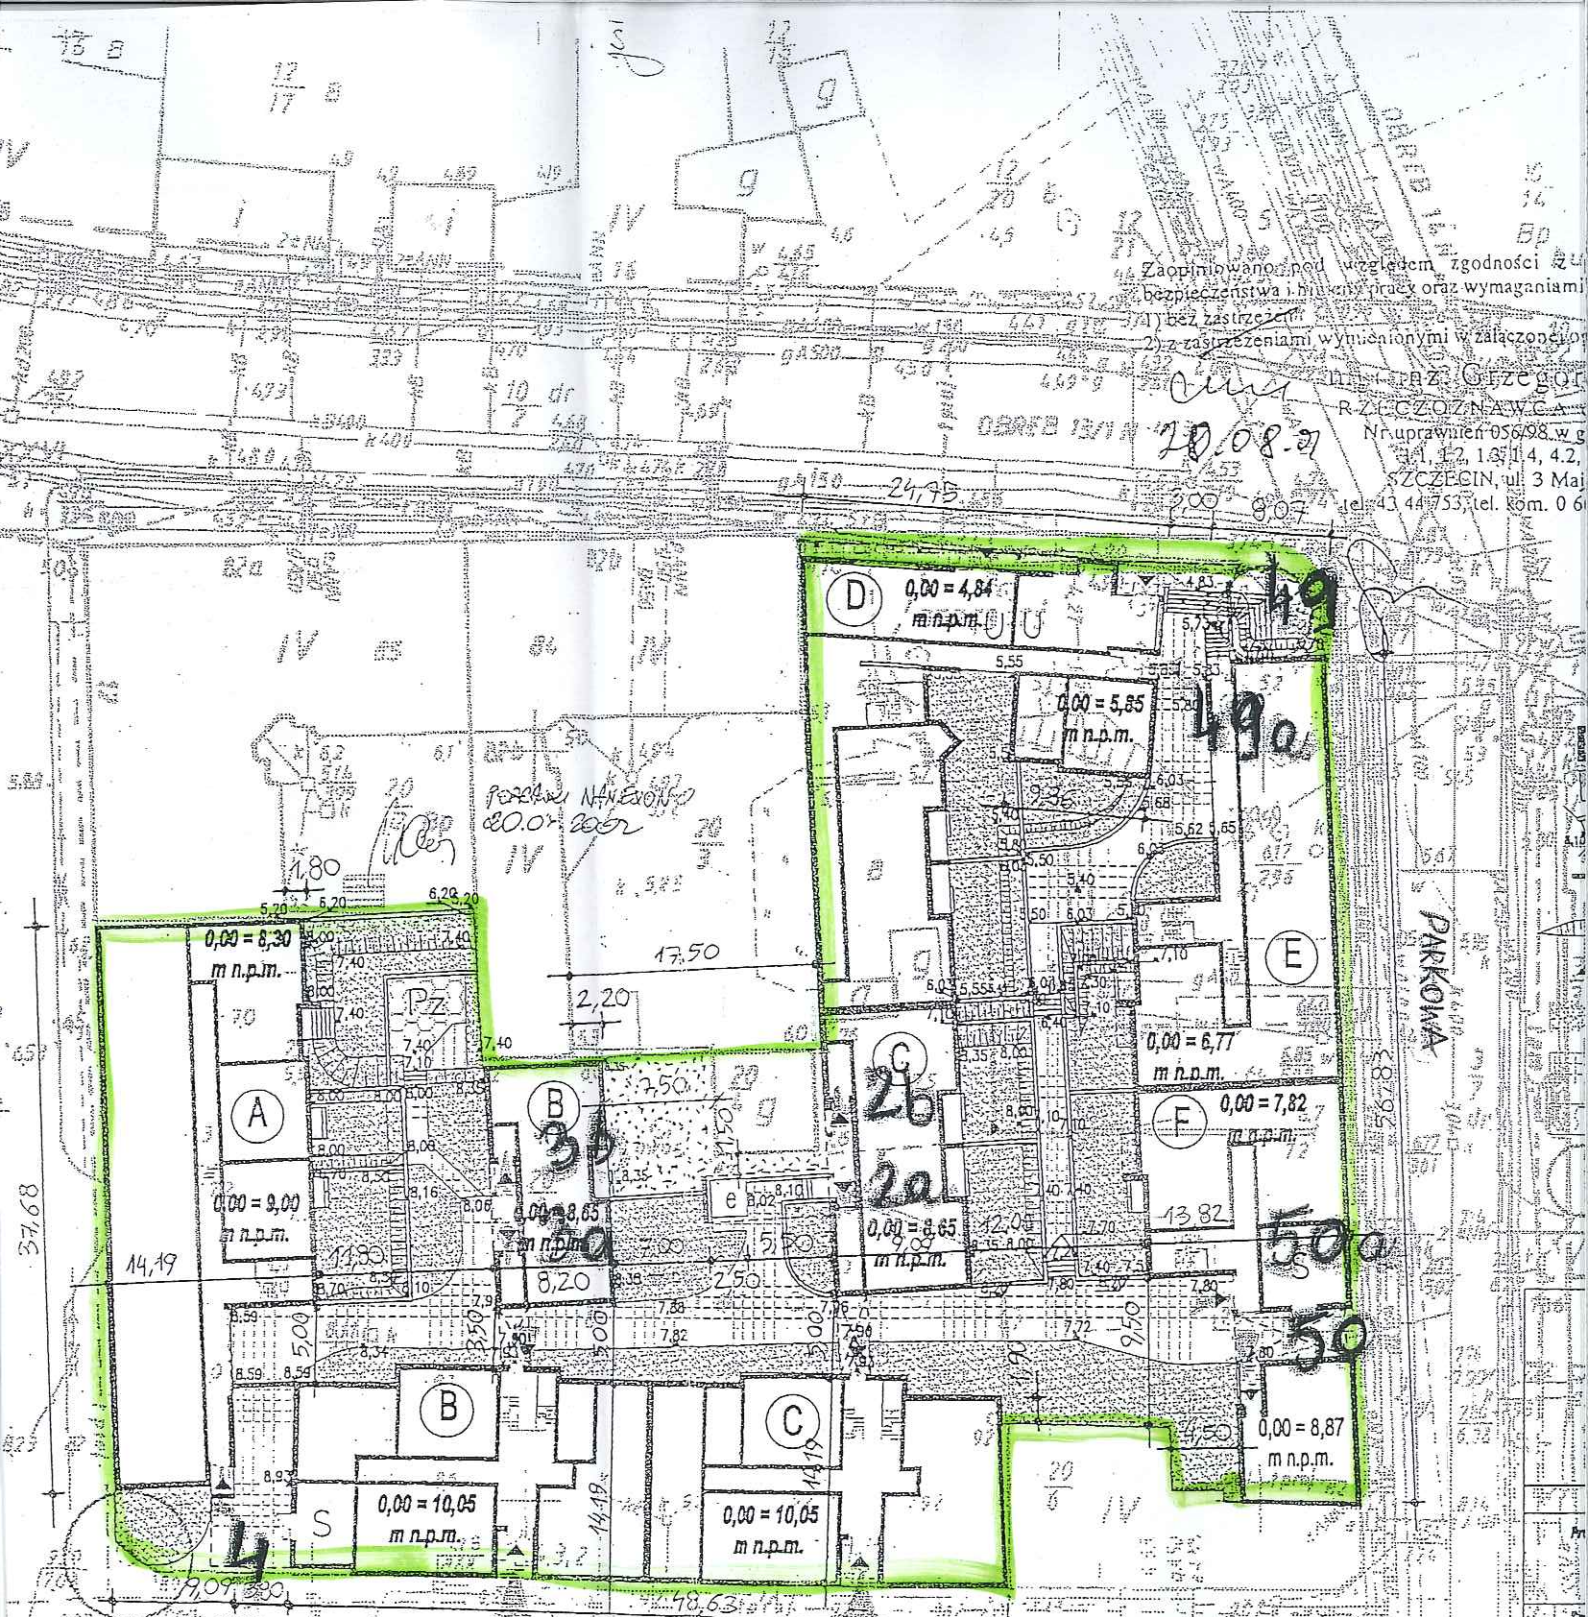

Zaopiniowano pod względem zgodności z
 bezpieczeństwa i higieny pracy oraz wymaganiami
 2) z zastrzeżeniami wymienionymi w załączniku
 RZCZCZONAWCA
 Nr uprawnień 05698 w g
 1, 12, 13, 14, 4, 2,
 SZCZECIN, ul. 3 Maj
 tel. 43 44 753, tel. kom. 0 6

Chryzostoma Paska

Zaopiniowano pod względem wymagań higienicznych
 i zdrowotnych bez zastrzeżeń (z zastrzeżeniami)
 data 20.08.07
 17/8
 (podpis i pieczęć inżyniera)

Urząd Miejski w Szczecinie
 Biuro Geodety Miasta
 Załącznik do pisma

ZALĄCZNIK NR 3

JANA CHRYZOSTOMA PASKA 2, 3, 4, PARKOWA 49
 DZIAŁKA NR 20/ 8 Z OBR. 17 ŚRÓDMIEŚCIE - SZCZECIN