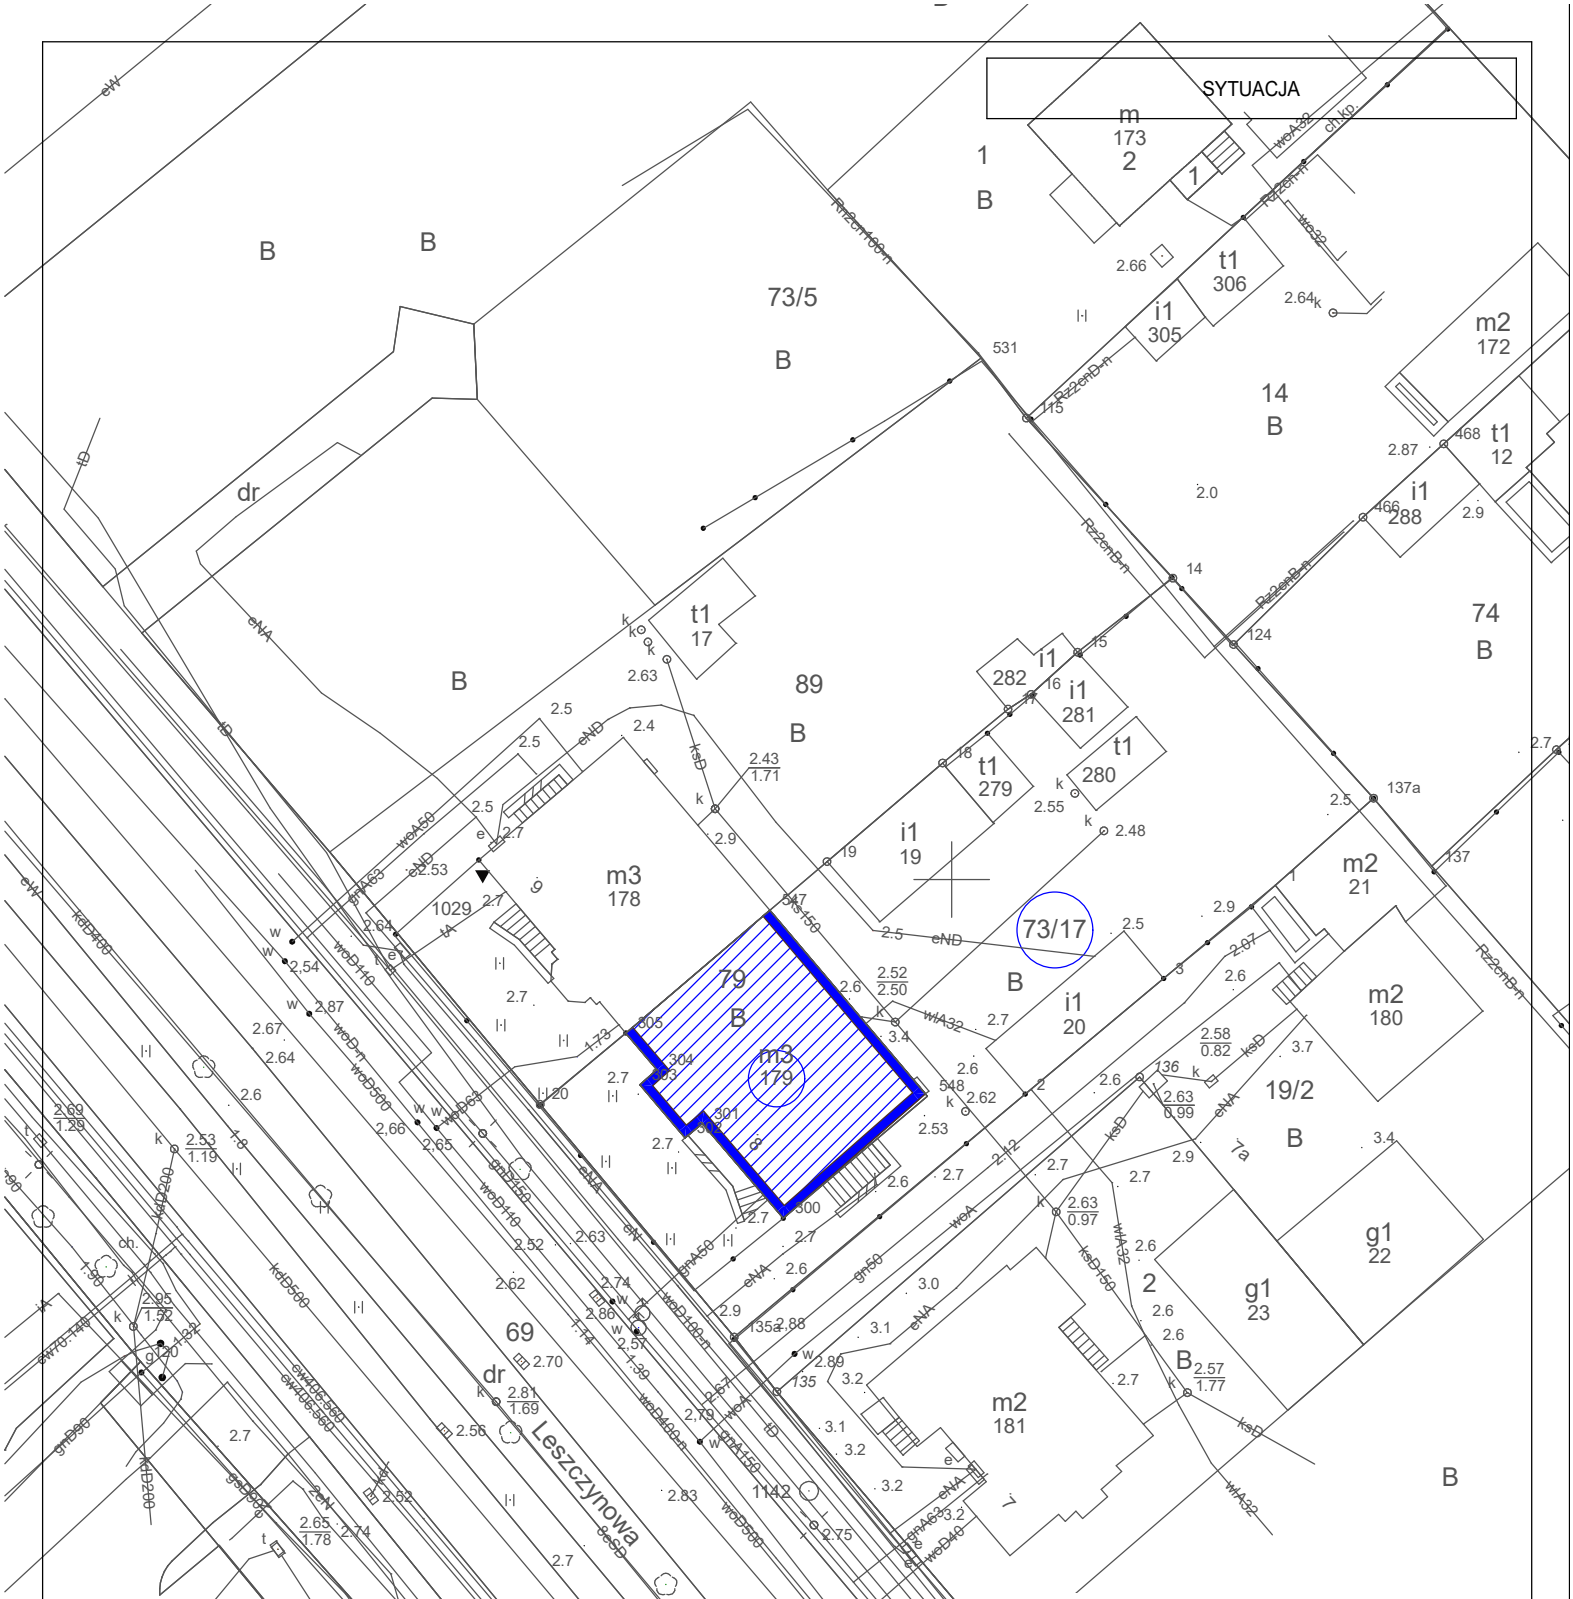
SYTUACJA
m
173
2
1
B
1
wsA32
ch.kb
Rz2cmB+n
wc32
2.66
t1
306
2.64k
i1
305
531
Rz2cmB+n
115
14
B
m2
172
t1
12
468
2.87
i1
288
466
2.9
2.0
Rz2cmB+n
14
124
74
B
73/5
B
B
B
dr
t1
17
89
B
2.63
k
2.5
eND
2.4
ksD
2.43
1.71
282
i1
16
i1
281
t1
279
t1
280
2.55
2.48
137a
2.5
137
m2
21
i1
19
19
m3
178
1029
2.7
wsA50
wsA63
2.53
eND
2.64
eW
wsD110
2.54
2.87
2.67
2.64
wsD500
2.66
2.65
wsD63
gnD150
wsD110
2.52
2.63
eW
eNA
wsA50
2.62
2.74
wsD180n
2.86
2.54
1.74
1.39
wsD400n
2.79
2.57
wsA
gnA150
tD
3.1
3.2
1142
2.83
wsD500
2.75
eSsb
2.7
2.73
2.66
1.34
1.37
2.8
2.1
2.77
2.7
3.0
2.87
tD
1.74
eW
kdD500
eNA
ch.pb.
2.02
zsN
ssD500
79
B
m3
179
547
KS150
2.5
eND
2.52
2.50
wsA32
2.6
3.4
305
304
303
301
300
2.7
2.6
548
2.62
2.53
73/17
B
i1
20
2.5
2.9
2.67
3
2.6
m2
180
2.58
0.82
ksD
3.7
136
2.63
0.99
19/2
B
3.4
eNA
ksD
2.9
7a
2.7
2.7
2.63
0.97
wsA32
2.6
ksD150
2
2.6
2.6
g1
22
g1
23
B
2.57
1.77
ksD
wsA32
m2
181
2.7
B
2.69
1.29
2.53
1.19
1.8
kdD200
ch.
1.90
2.95
1.52
2.34
g.20
eW110-140
kdD500
eW400-560
eW400-560
gnD600
kdD200
2.7
ssD500
zsN
2.65
1.78
2.74
2.52
t
1.90
tA
k
69
dr
2.81
1.69
2.70
2.56
Leszczynowa
B
ch.pb.
ch.pb.
zsN
ssD500
kdD400
eW
kdD500
tD
1.74
2.7
2.73
2.66
1.34
1.37
2.8
2.1
2.77
2.7
3.0
2.87
k
tD
1.74
t
t
J.
B
2.7
2.6
2.9
2.88
135a
3.1
w
2.89
135
3.2
3.1
3.2
3.2
3.2
eNA
7
wsA63
wsD40
2.75
wsD500
2.83
1142
3.2
2.7
2.7
2.6
2.6
2.6
2.7
2.7
2.7