


BUDYNEK I ZAKRES OPRACOWANIA
(KOLOR NIEBIESKI)

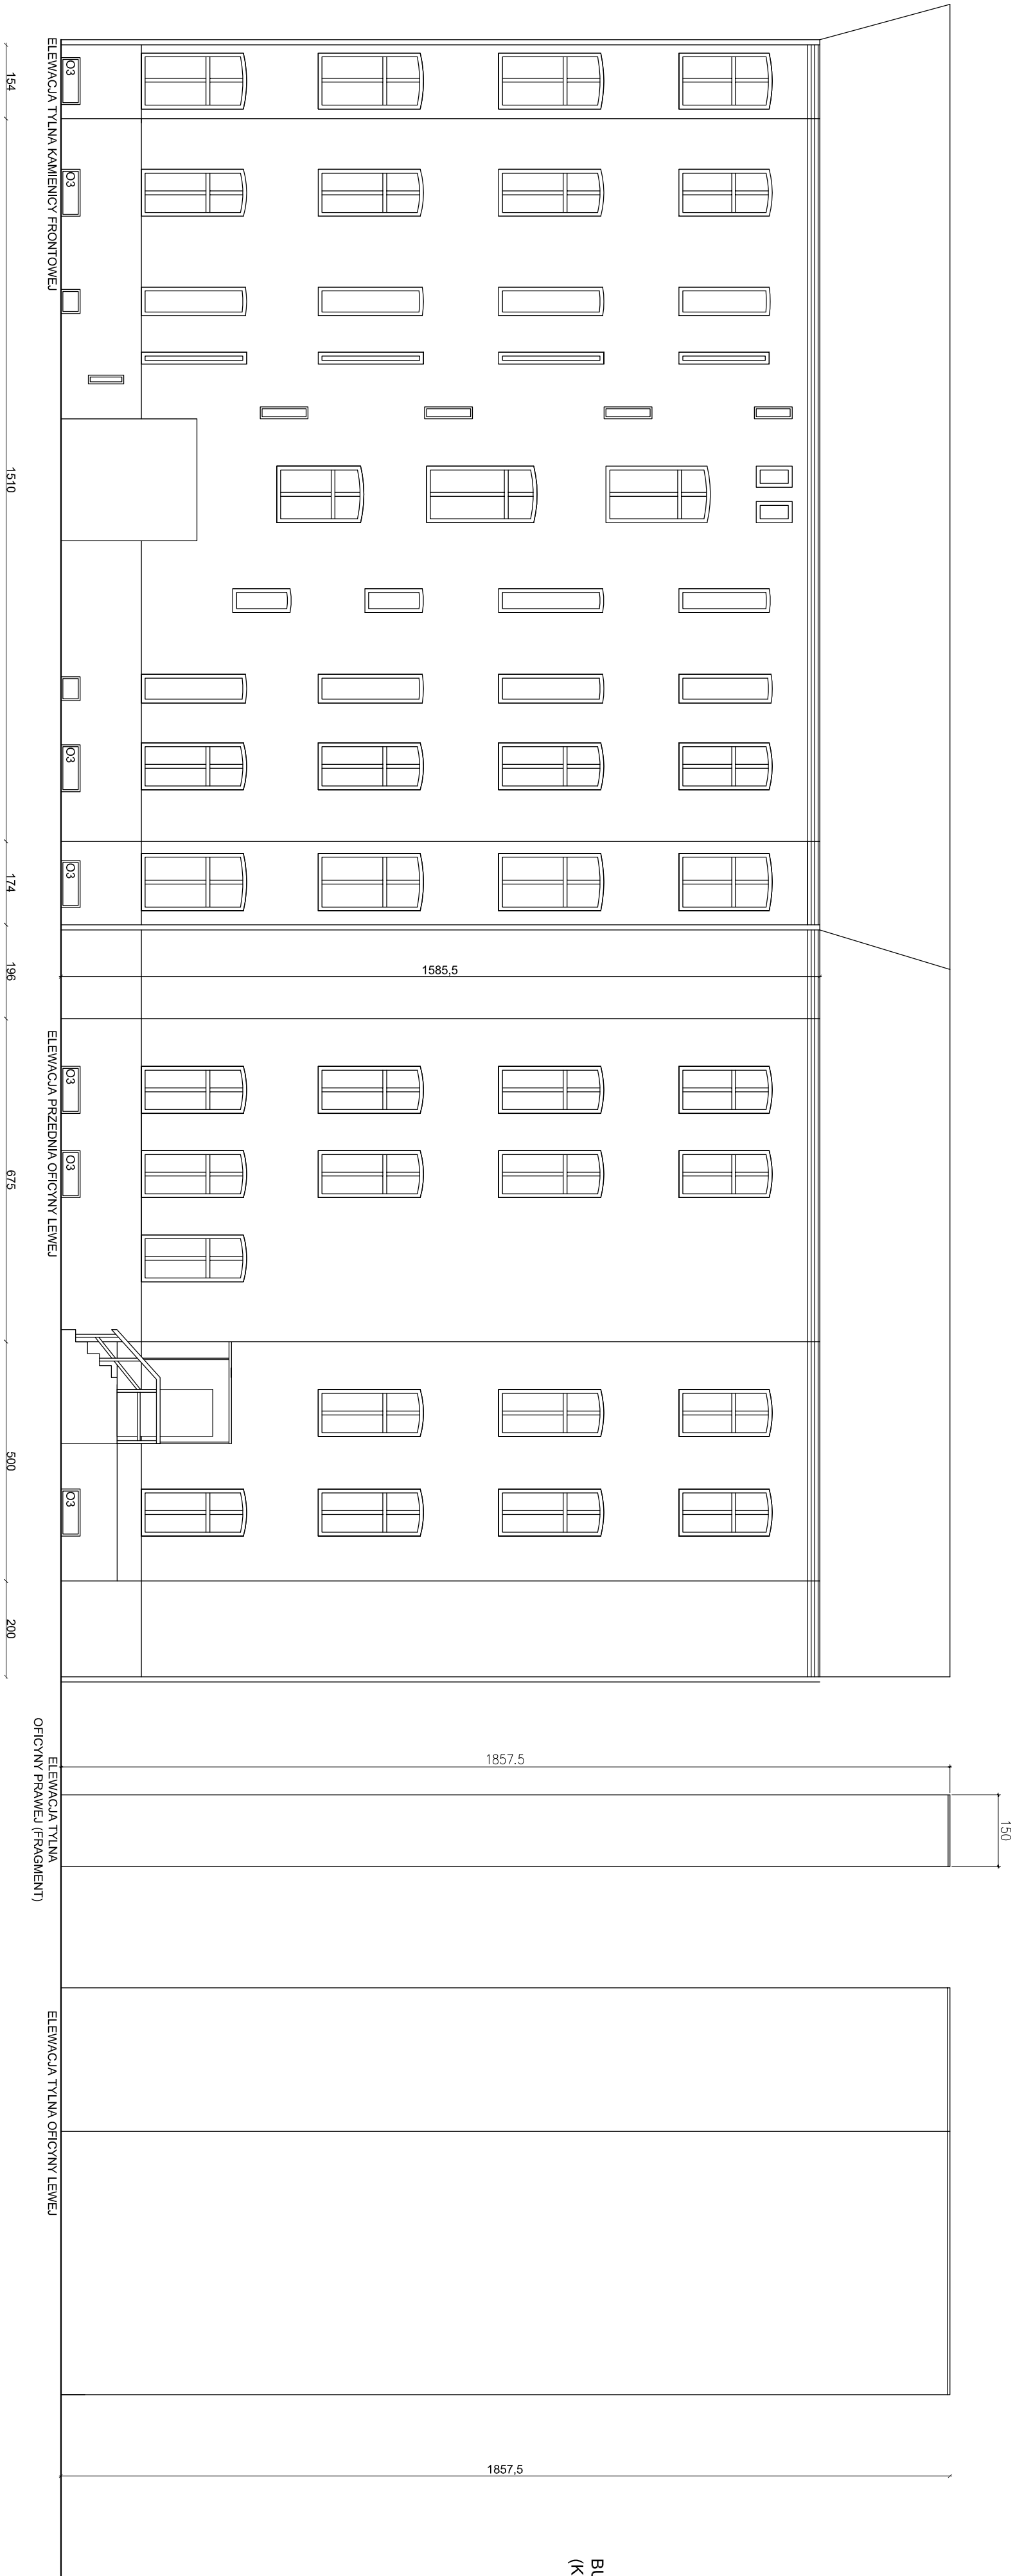

Projektował:		podpis: _____	
mgr inż. arch. Konrad Wesołowski upr. bud. nr 192/PO/IA OKK/2011 w specjalności architektonicznej			
Sprawdził:		podpis: _____	
Nazwa inwestycji: _____			
REMONT ELEWACJI FRONTOWEJ ORAZ DOCEPLENIENIE ELEWACJI OD STRONY PODWÓRZA BUDYNKU PRZY UL. ŻÓŁKIEWSKIEGO 4 W SZCZECINIE			
Temat rysunku: _____			
ELEWACJE TYLNE			
