



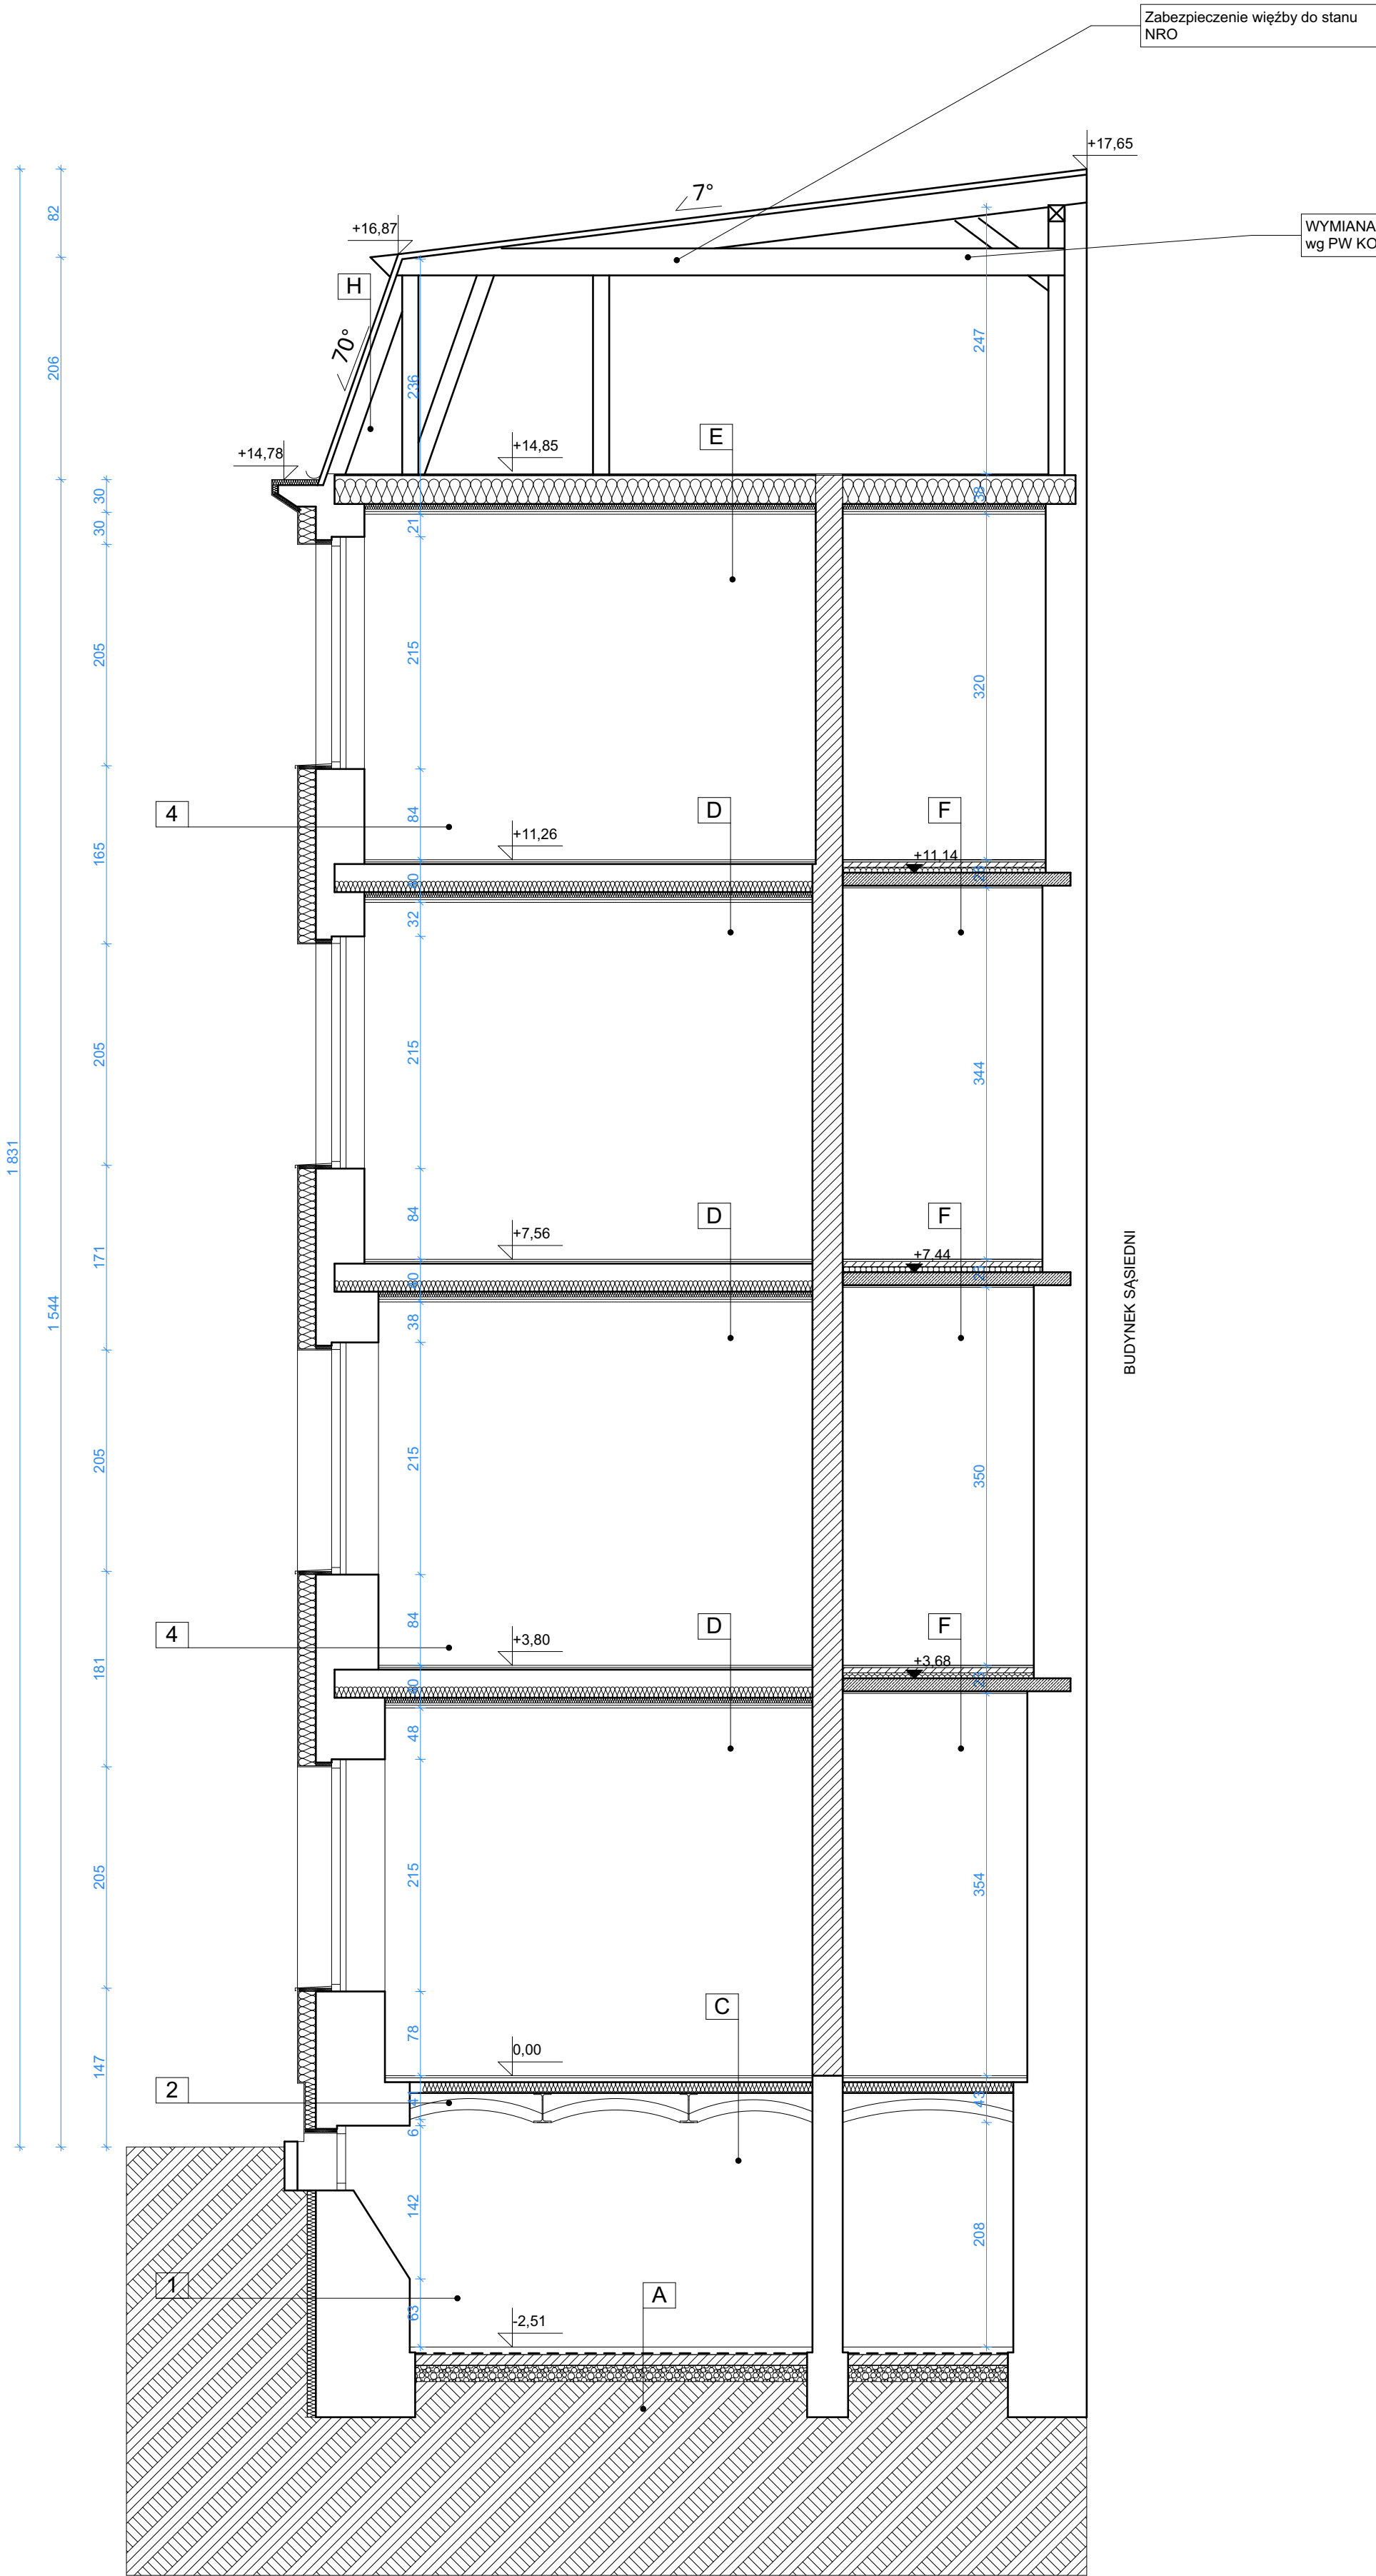

Przekrój A-A

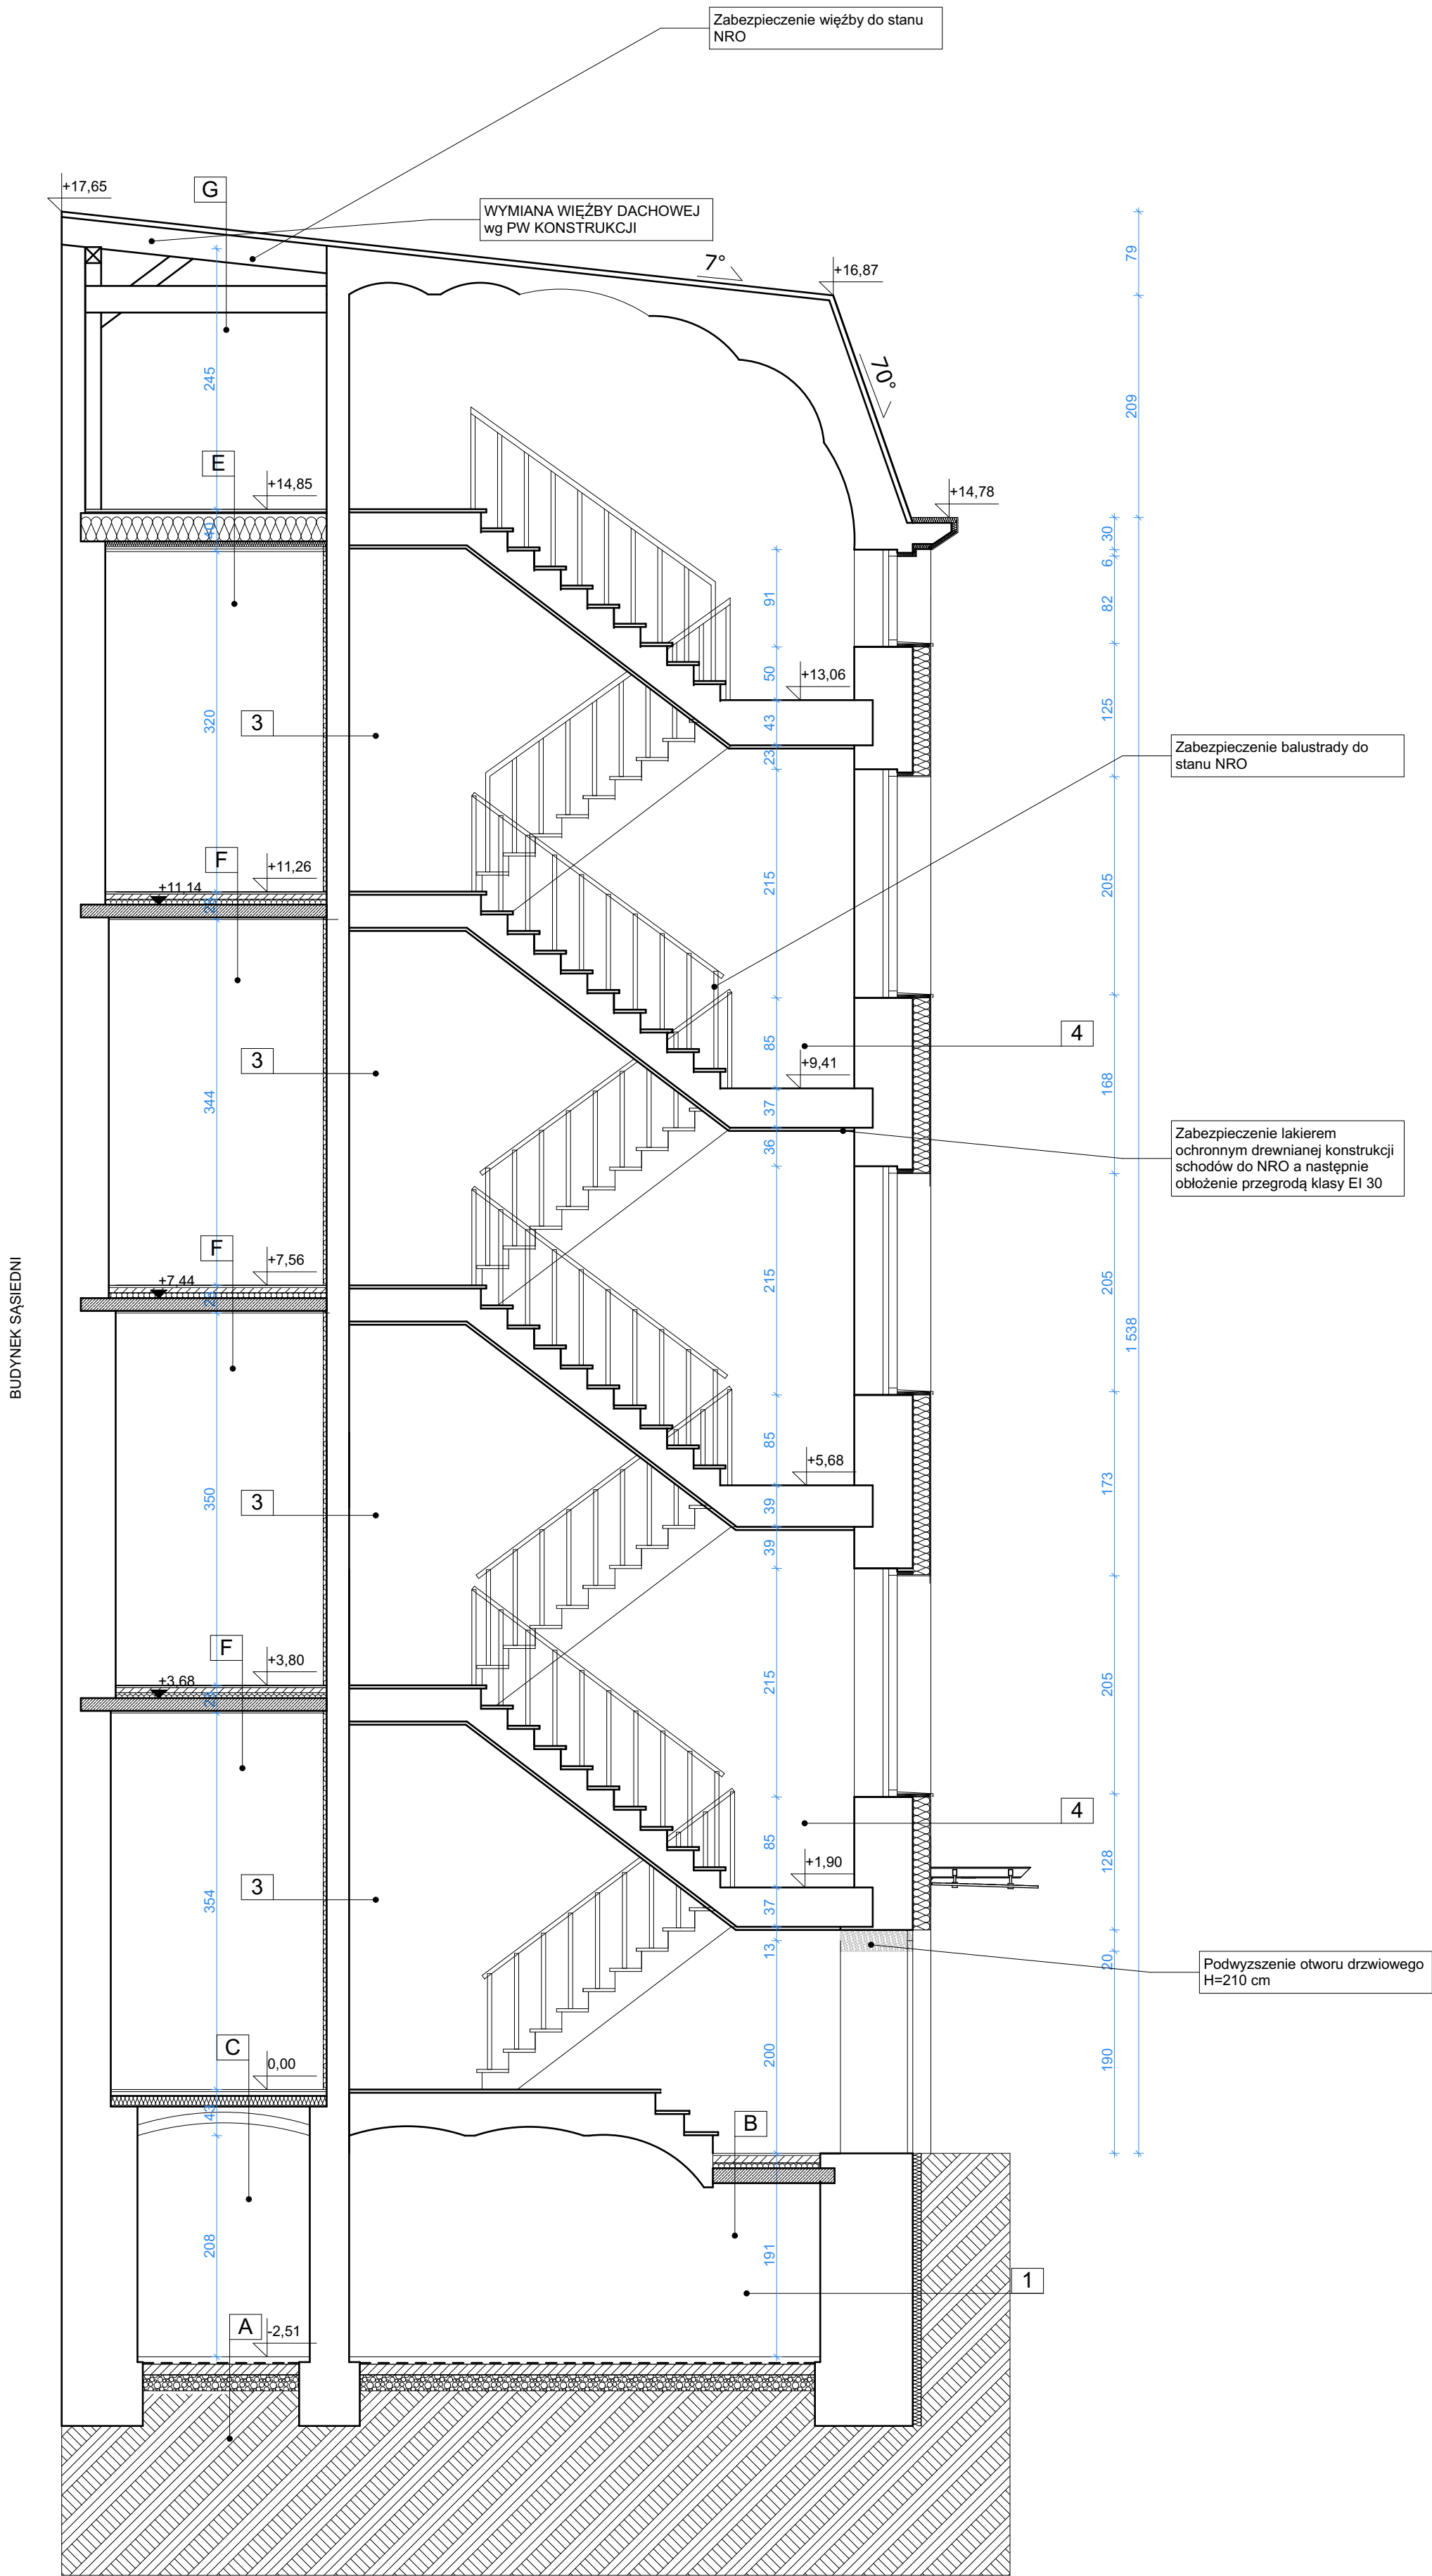

Przekrój B-B

A	JASTRYCH CEMENTOWY IMPREGNOWANY gr.7 cm	
	2 x FOLIA BUDOWLANA PE 2 x 0,5 mm	
	PODKŁAD Z CHUDEGO BETONU gr. 10 cm	
	PODSYPKA PIASKOWA gr. 15 cm	
B	PLYTKI GRESOWE gr.1,5 cm	
	JASTRYCH CEMENTOWY IMPREGNOWANY gr.7 cm	
	FOLIA BUDOWLANA PE 0,5 mm	
	STYROPIAN AKUSTYCZNY gr. 5 cm	
	FOLIA BUDOWLANA PE 0,5 mm	
C	WYKONCZENIE gr. ok 1,5 cm	
	JASTRYCH CEMENTOWY gr. 6 cm	
	PLYTY TERMOIZOLACYJNE gr. 9 cm	
	FOLIA BUDOWLANA PCV gr. 0,2 mm	
	KERAMZYT STABILIZOWANY 6-11 cm	
D	PANELE PODLOGOWE NA PIANIE gr. ok. 1,5 cm	
	PLYTA WIOROWO-CEMENTOWA gr. 2,2 cm	
	WĘLNA MINERALNA MIĘDZY LEGARAMI gr. 10 cm	
	WĘLNA MINERALNA POD LEGARAMI gr. 5 cm	
	PAROIZOLACJA SIATKA Z DRUTU OCYNKOWANEGO 2xPLYTA GKF NA RUSZCIE gr. 2 x 1,5 cm	
E	PLYTKI OSB IMPREGNOWANA gr. 22 mm	
	WĘLNA MINERALNA MIĘDZY LEGARAMI gr. 23 cm	
	WĘLNA MINERALNA POD LEGARAMI gr. 5 cm	
	PAROIZOLACJA SIATKA Z DRUTU OCYNKOWANEGO 2xPLYTA GKF NA RUSZCIE gr. 2 x 1,5 cm	
F	PLYTKI CERAMICZNE/WYKL. PCV gr.ok. 1,5 cm	
	WYLEWKĄ BETONOWĄ gr. 5 cm	
	FOLIA BUDOWLANA PE 0,3 mm	
	STYROPIAN AKUSTYCZNY gr. 5 cm	
	FOLIA BUDOWLANA PE 0,3 mm	
	PLYTA ŻELBETOWA gr. 12 cm	
G	PAPANAWIERZCHNIOWA gr. 5,2 mm	
	PAPA PODKŁADOWA gr. 2,5 cm	
	PREPARAT GRUNTUJĄCY POD PAPE gr. 22 mm	
	PLYTA OSB 3 gr. 22 mm	
	PAROIZOLACJA	
H	BLACHA STALOWA OCYNKOWANA gr. 0,6 mm	
	PLYTA OSB 3 gr. 22 mm	
	KONTRŁATY ŁATY 32 x 50 mm gr. 3,2 cm	
	MEMBRANA DACHOWA gr. 0,2 mm	
	KROKWiE 8x16 cm gr. 18 cm	
1	POLISTYREN EKSTRUROWANY gr.8 cm	
	IZOLACJA PRZECIWWILGOCIOWA (KMB) ISTNIEJĄCA SCIANA (KMB)	
2	PLYTKI KLINKIEROWE gr. 1,5 cm	
	POLISTYREN EKSTRUROWANY gr.10 cm	
	IZOLACJA PRZECIWWILGOCIOWA (KMB) ISTNIEJĄCA SCIANA (KMB)	
3	FARBA SILIKONOWA	
	TYNK CEM. - WAP. gr.1,5 cm	
	ISTNIEJĄCA SCIANA	
4	PLYTA TERMOIZOLACYJNA gr.3 cm	
	FARBA EMULSYJNA	
4	FARBA SILIKATOWA	
	TYNK CIENKOWARSTWOWY gr.1,5 mm	
	SIATKA Z WŁOKNA SZKLANEGO	
	ZAPRAWA KLEJOWA	
	STYROPIAN EPS 70 gr.16 cm	
	KLEJ DO IZOLACJI CIEPLNEJ	
	ISTNIEJĄCA SCIANA	
1	TYNK CEM. - WAP. gr.1,5 cm	

ARTOP PRACOWNIA PROJEKTOWA ul. Żółtany 13/1, 71-032 Szczecin artop@artop.szczecin.pl			
TYTUŁ RYSUNKU	Przekrój A-A, B-B		
TEMAT	Remont i przebudowa oficyny kamienicy wraz z zagospodarowaniem terenu		
ADRES	ul. Rayskiego 16 , dz nr 18/16, 18/17 obr. 1025, 70-462 Szczecin		
PROJEKTOWAŁ mgr inż. arch. Tomasz Kaczmarski 26.05.2017 spec. architektoniczna	PODPIS	Brenda	Data
OPROJEKTOVAŁ mgr inż. arch. Tomasz Sobiecki 31.05.2017 spec. architektoniczna	OPRACOWAŁ	ARCHITECTURA	1.2026
		Skala	Nr rys.
		1:50	8